




Б 273, Б 274 (обратная Б 273)

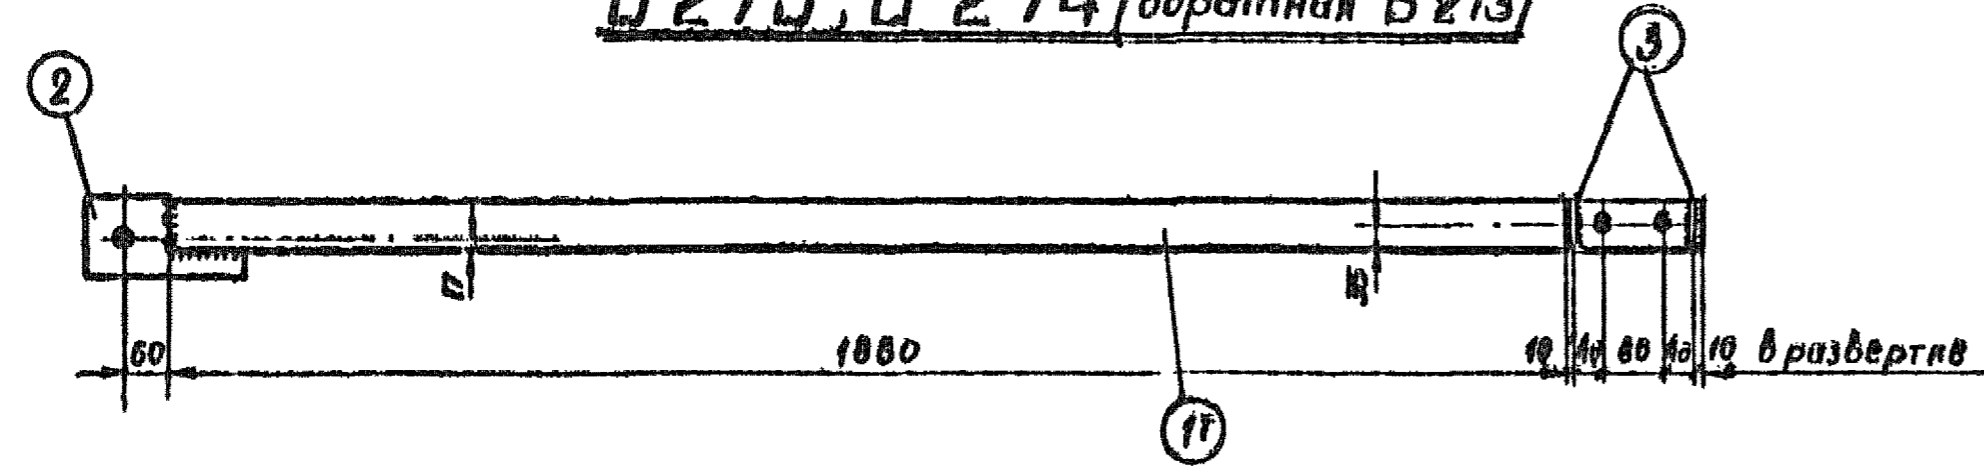


Б 275

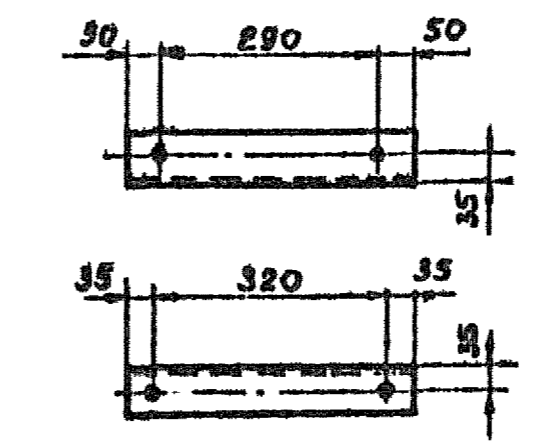


Спецификация								
Марка	№№ дет.	Сечение	Длина мм	К-во		Вес в кг		Примечание
				т	н	1дет.	Всех	
Б 273	1т	Л 63x5	2040	1	-	9,8	10	11
	2	- 100x10	240	1	-	1,1	1	
	3	- 55x6	55	2	-	0,1	-	
Б 274 обратная Б 273)	1н	Л 63x5	2040	-	1	9,8	10	11
	2	- 100x10	240	1	-	1,1	1	
	3	- 55x6	55	2	-	0,1	-	
Б 275		Л 63x5	390	1	-	1,9	2	2

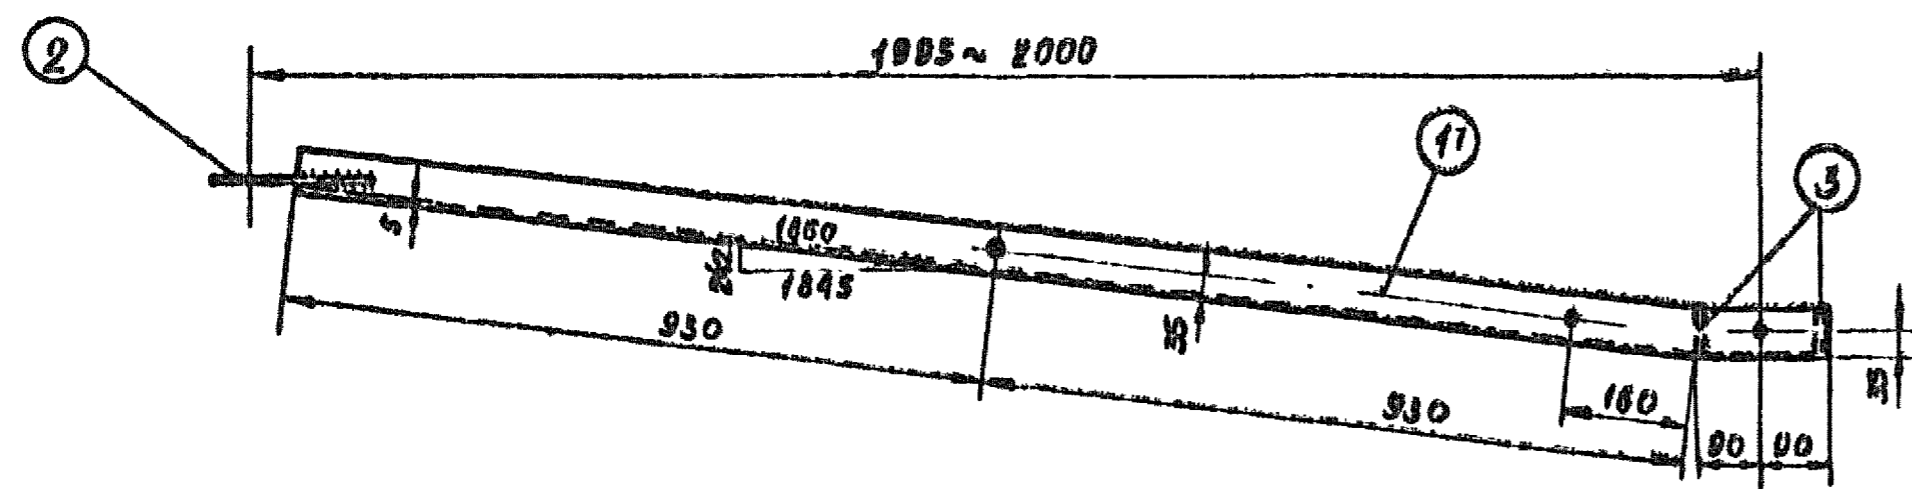

Деталь 2

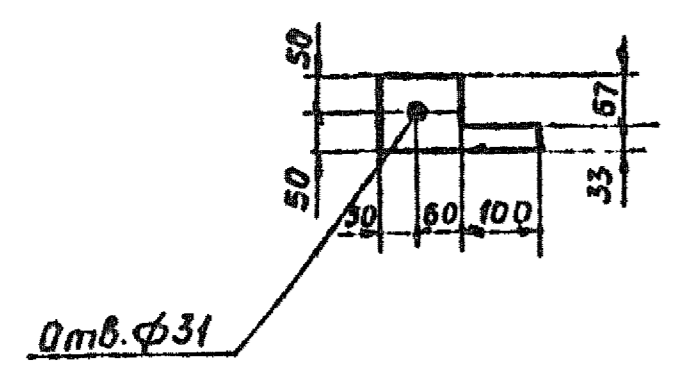

Деталь 3

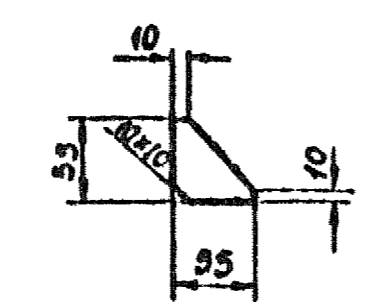

Примечания

1. Все отверстия $\phi 21$ мм, кроме оговоренных.
2. Все швы $n=5$ мм.
3. Электроды типа Э 42 А.
4. Все марки оцинковать.

3082ТМ/2 л. 62

ЭСП	энергосетпроект		Унифицированные железобетонные нормальные опоры ВЛ 110±, 330 кВ		Рабочие чертежи	
	Северо-Западное отделение				лист	№
Ленинград	Начальник ОТП	С.С. Сидоров	Металлические детали			
1969г.	Гл. инженер проекта	В.И. Штун	Марки Б 273 ÷ Б 275			
	Руководит группы	Иванова				
	Техник	Михайлова	М 1:10, 1:5	№ 3082ТМ-Т2-35		
	Проверил	Копелева	Разм. 3ф	литера		

3082ТМ