

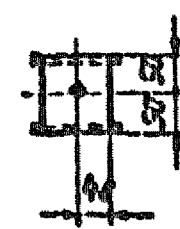
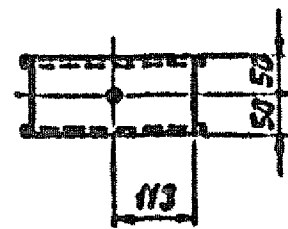
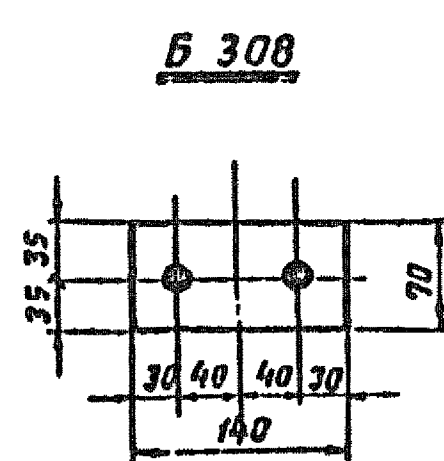
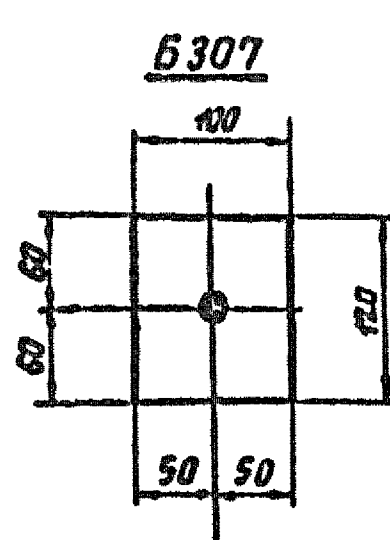
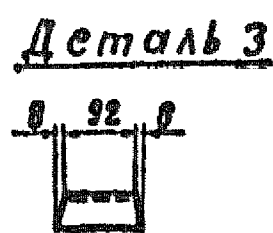
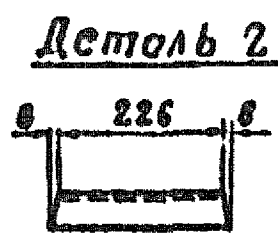
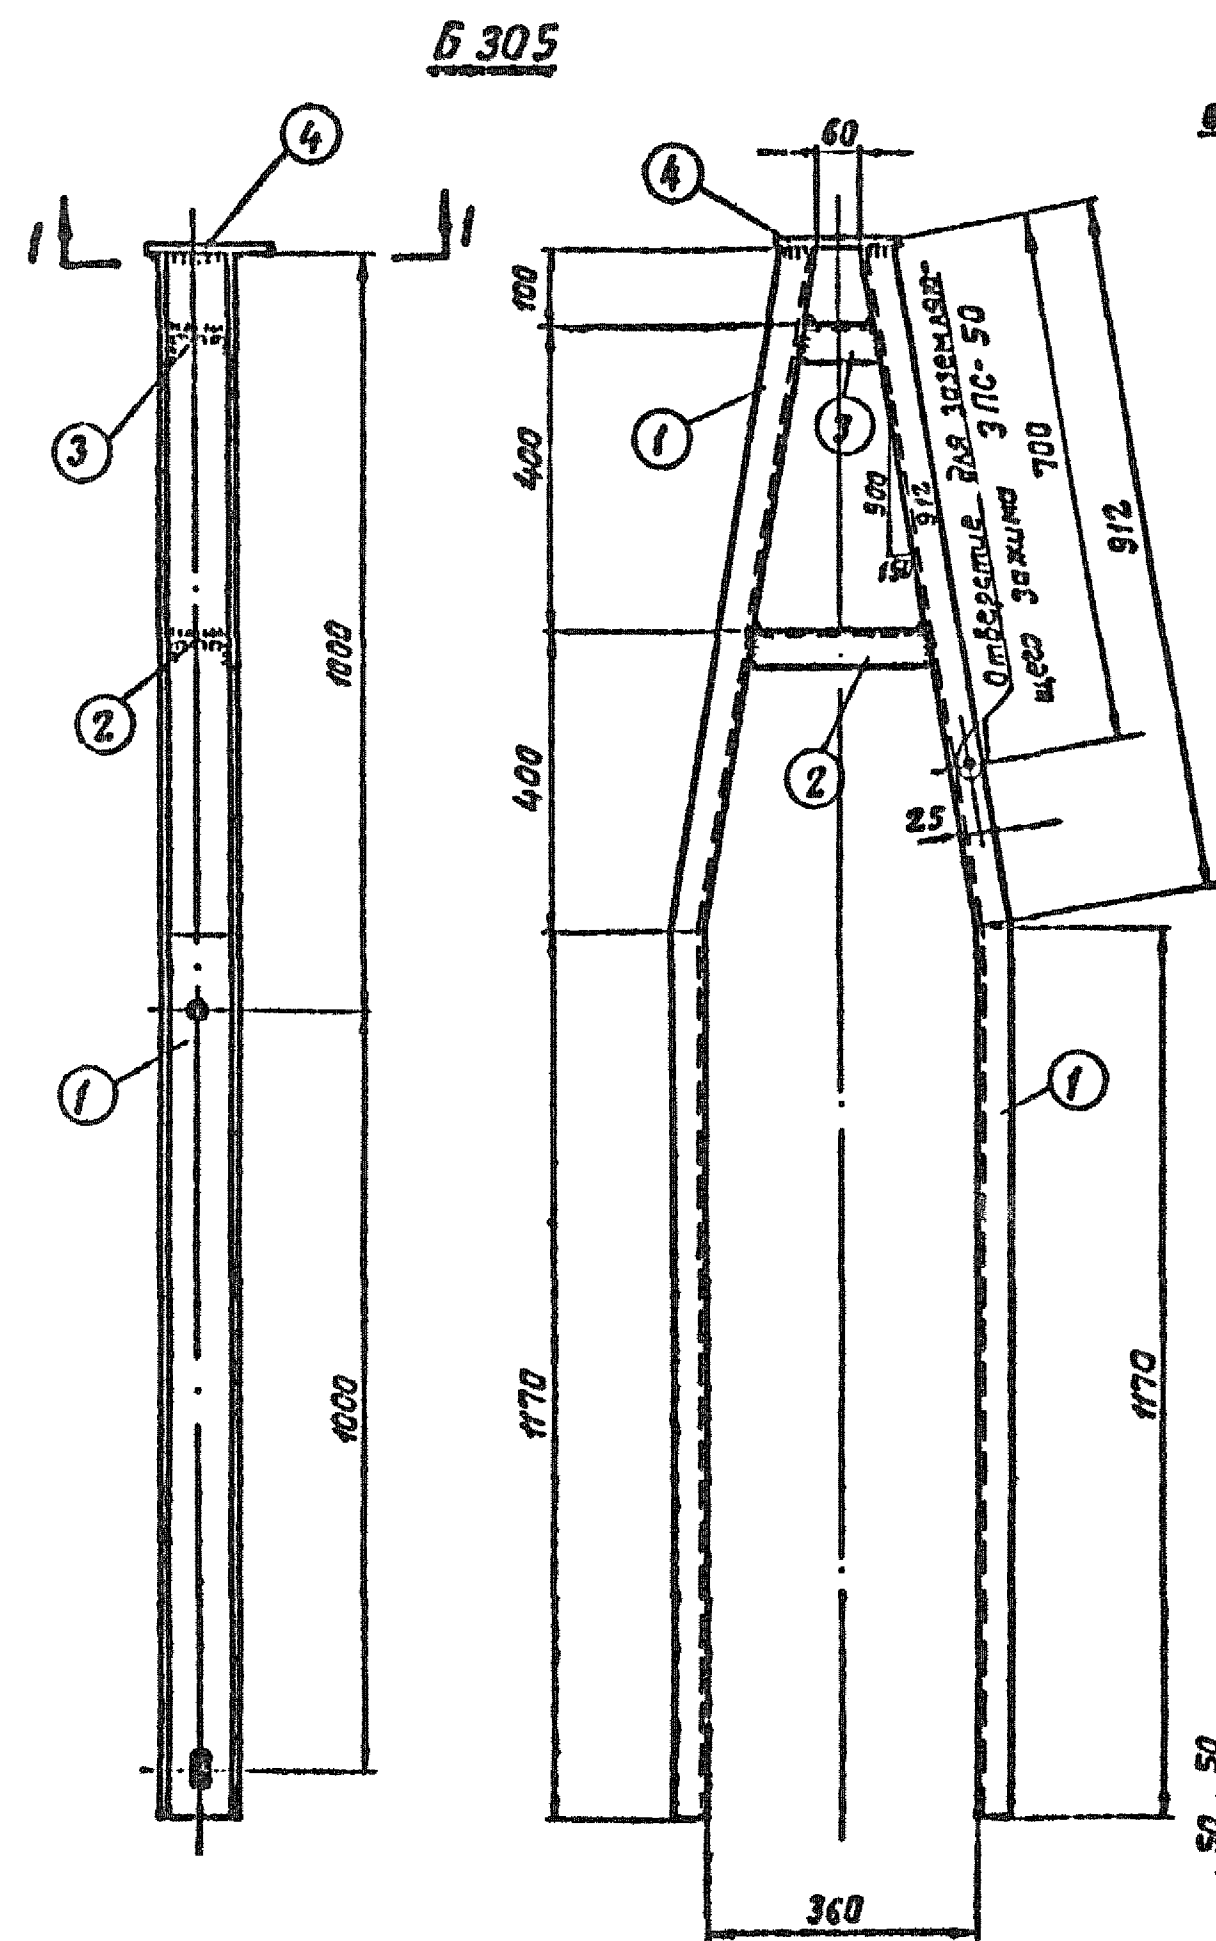



3082ТМ/2 а.б.б.

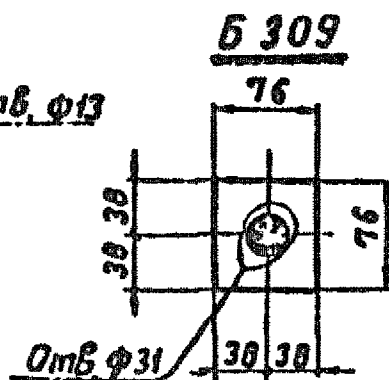




Деталь 4

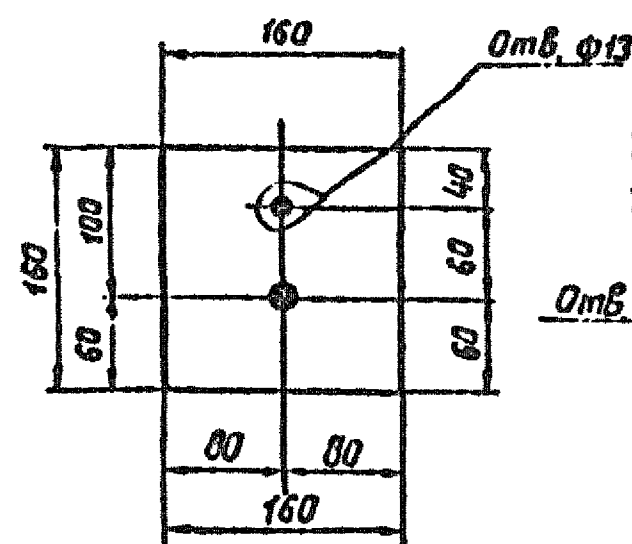

Деталь 1

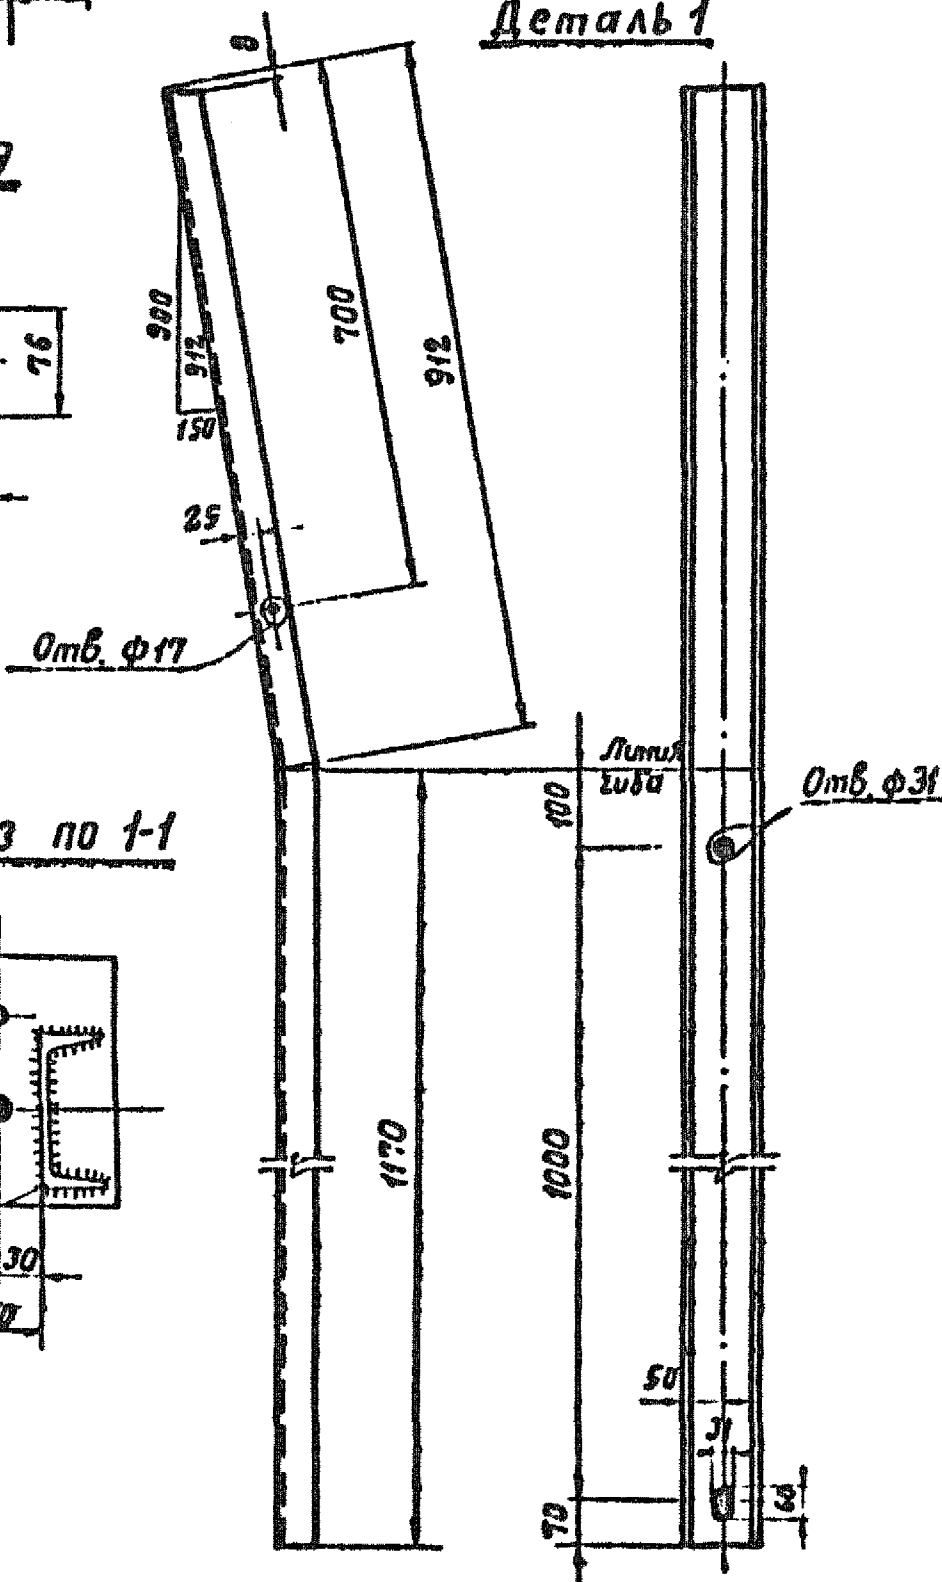

Разрез по I-I

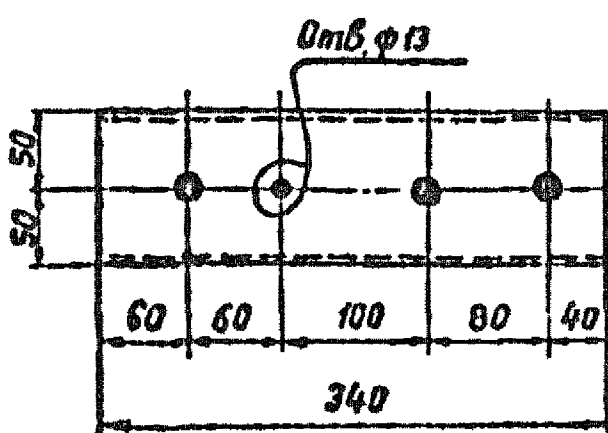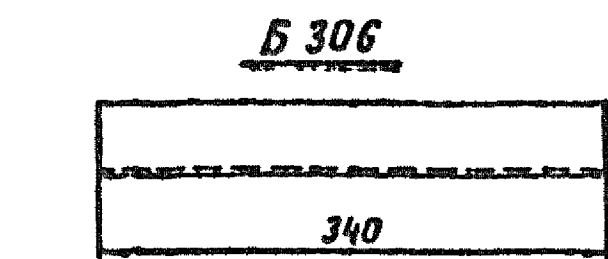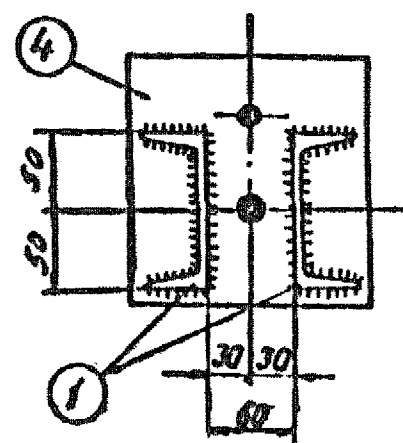

Спецификация

Марка	№ дет.	Сечение	Длина мм.	Кол-во		Вес в кг.			Примечание
				т	н	1дет.	Всех	Марка	
Б 305	1	[10	2082	2	-	17,9	36	42	
	2	[10	242	1	-	2,1	2		
	3	[10	108	1	-	0,9	1		
	4	— 160x16	160	1	-	3,2	3		
Б 306		[10	340	1	-	2,9	3	3	
Б 307		— 100x10	120	1	-	0,9	1	1	
Б 308		— 76x6	140	1	-	0,4	1	1	
Б 309		— 76x6	76	1	-	0,3	-	-	

Примечания:

1. Все марки оцинковать
2. Все отверстия ф 21мм, кроме оговоренных.
3. Все швы h=4мм.
4. Электроды типа Э42А.

ЭСР	Энергосетьпроект	Унифицированные железобетонные нормальные опоры ВЛ 110 ÷ 330 кв.	Рабочие чертежи
	Севера-Западное отделение		Лист №
Ленинград 1969г.	Исполнитель: [подпись]	Металлические детали	
	Проверил: [подпись]	Марки Б305, Б306, Б307, Б308, Б309	
		М 1:10, 1:5	Н 3082ТМ-Т 2-4Б
		Разм. 3 ф.	Литера