


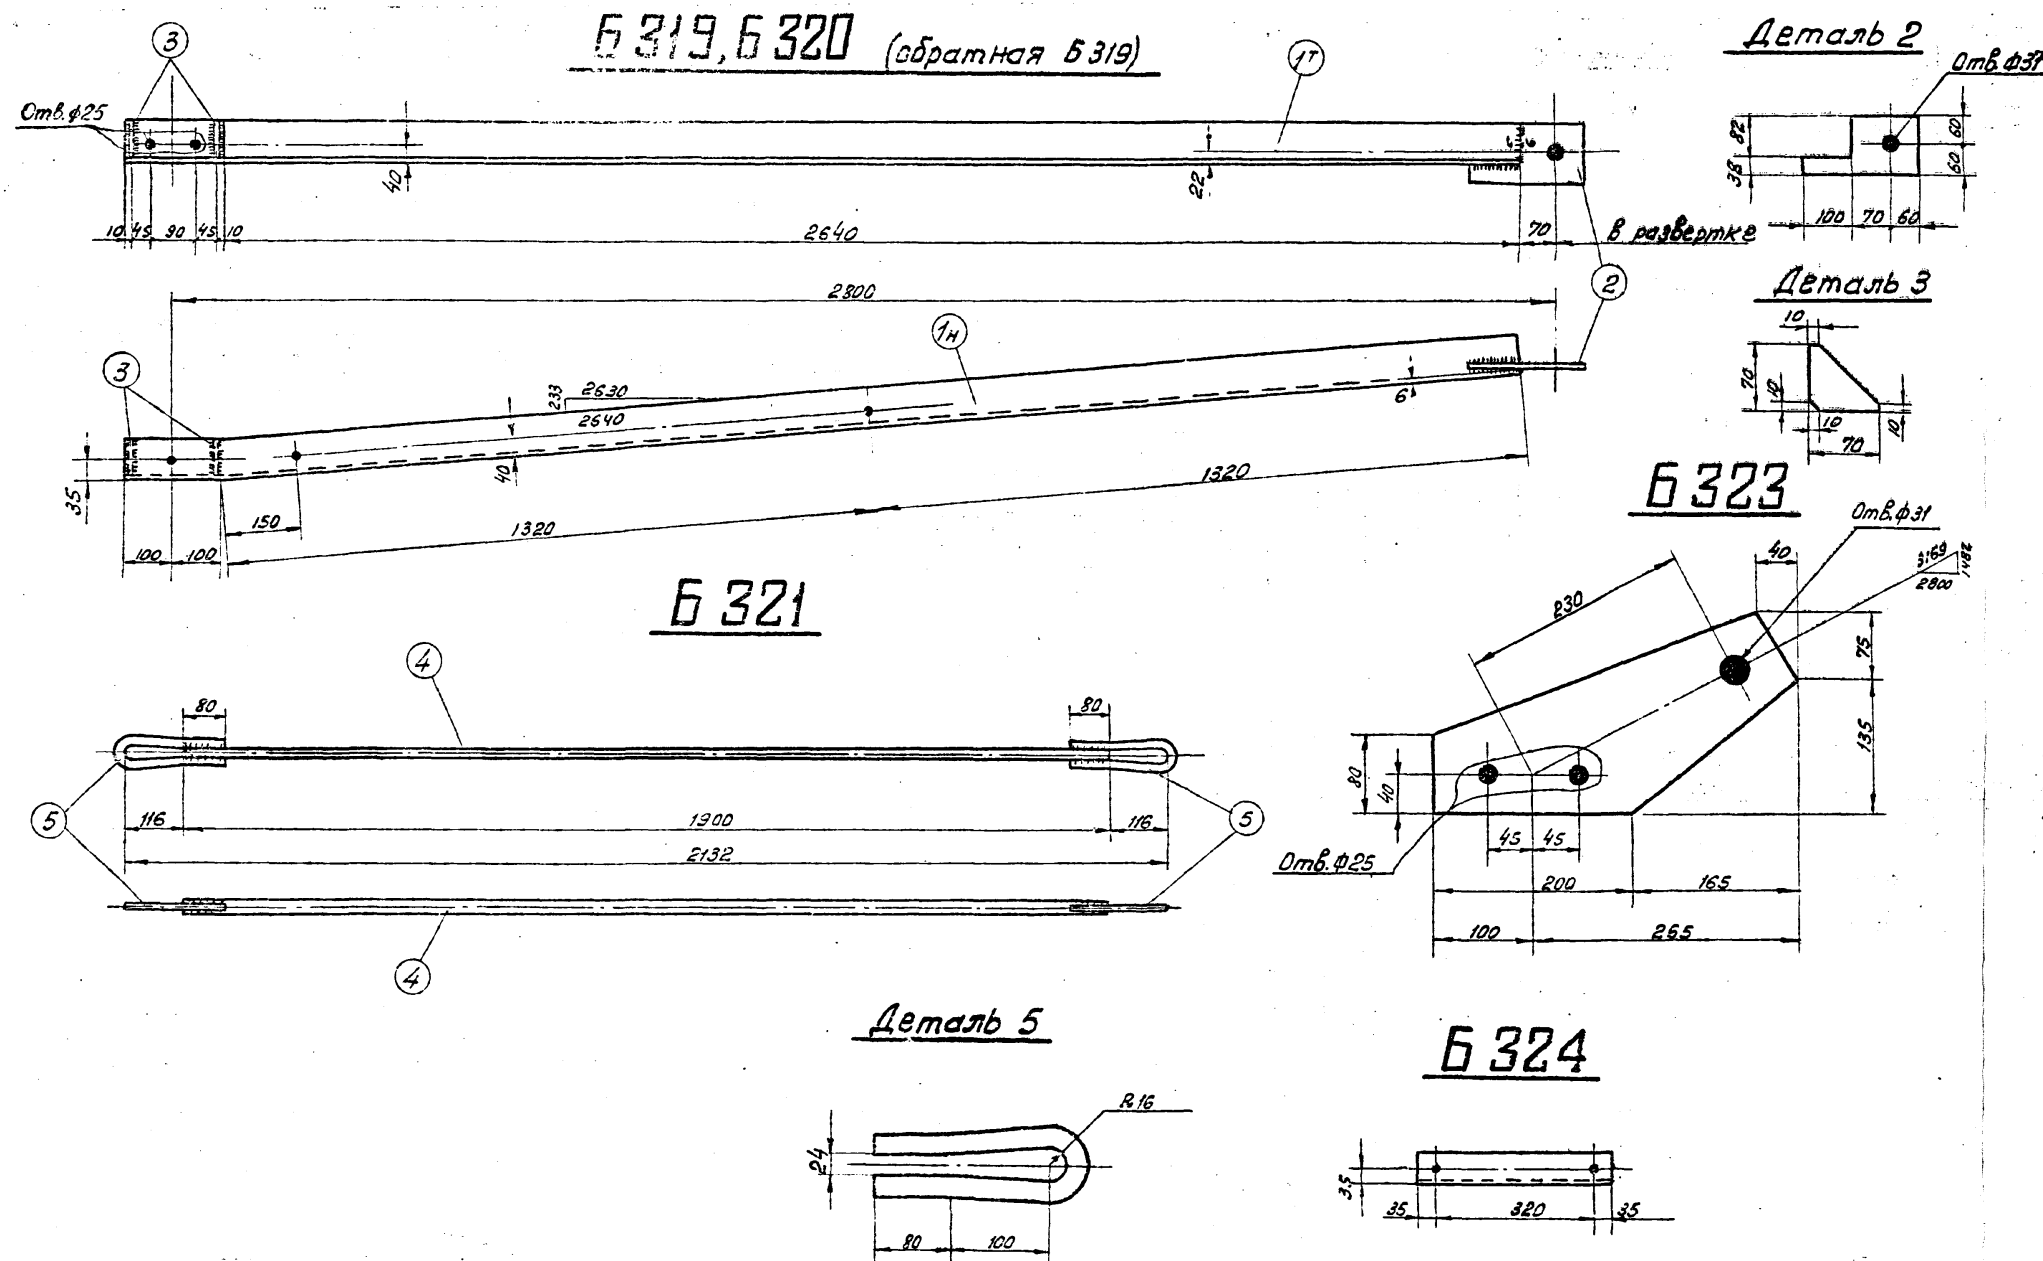

Спецификация

Марка	НН дет.	Сечение	Длина мм	кол-во		Вес в кг		Примечание
				т	н	1 дет.	всех	
Б 319	1	80x6	2840	1	—	21,0	21	23
	2	120x10	230	1	—	1,5	2	
	3	70x6	70	2	—	0,1	—	
Б 320 обратная Б 319)	1	80x6	2840	—	1	21,0	21	23
	2	120x10	230	1	—	1,5	2	
	3	70x6	70	2	—	0,1	—	
Б 321	4	φ 24	1900	1	—	6,7	7	8
	5	φ 20	440	2	—	0,6	1	
Б 323		210x10	365	1	—	3,4	3	3
Б 324		63x5	390	1	—	1,9	2	2

Примечания.

1. Все швы $h=5$ мм
 2. Все отверстия $\phi 21$ мм
 3. Электроды типа Э 42 А.
 4. Все марки оцинковать.
- кроме оговоренных.

ЭСП	Энергосетьпроект		Унифицированные железобетонные нормаль- ные опоры ВЛ 110÷330 кВ		Рабочие чертежи	
	Северо-Западное отделение				лист №	
	Начальник ОТП	И. С. [подпись]	Инженер	Металлические детали Марки Б 319÷Б 321, Б 323, Б 324		
	Главн. проект	В. М. [подпись]	Штук			
	Руковод. группы	Р. М. [подпись]	И. В. Новик			
Техник	М. М. [подпись]	М. М. М.				
Ленинград 1969г.	Проверил	К. М. М. [подпись]	К. М. М. [подпись]	Разм. 3ф.	Литера	