

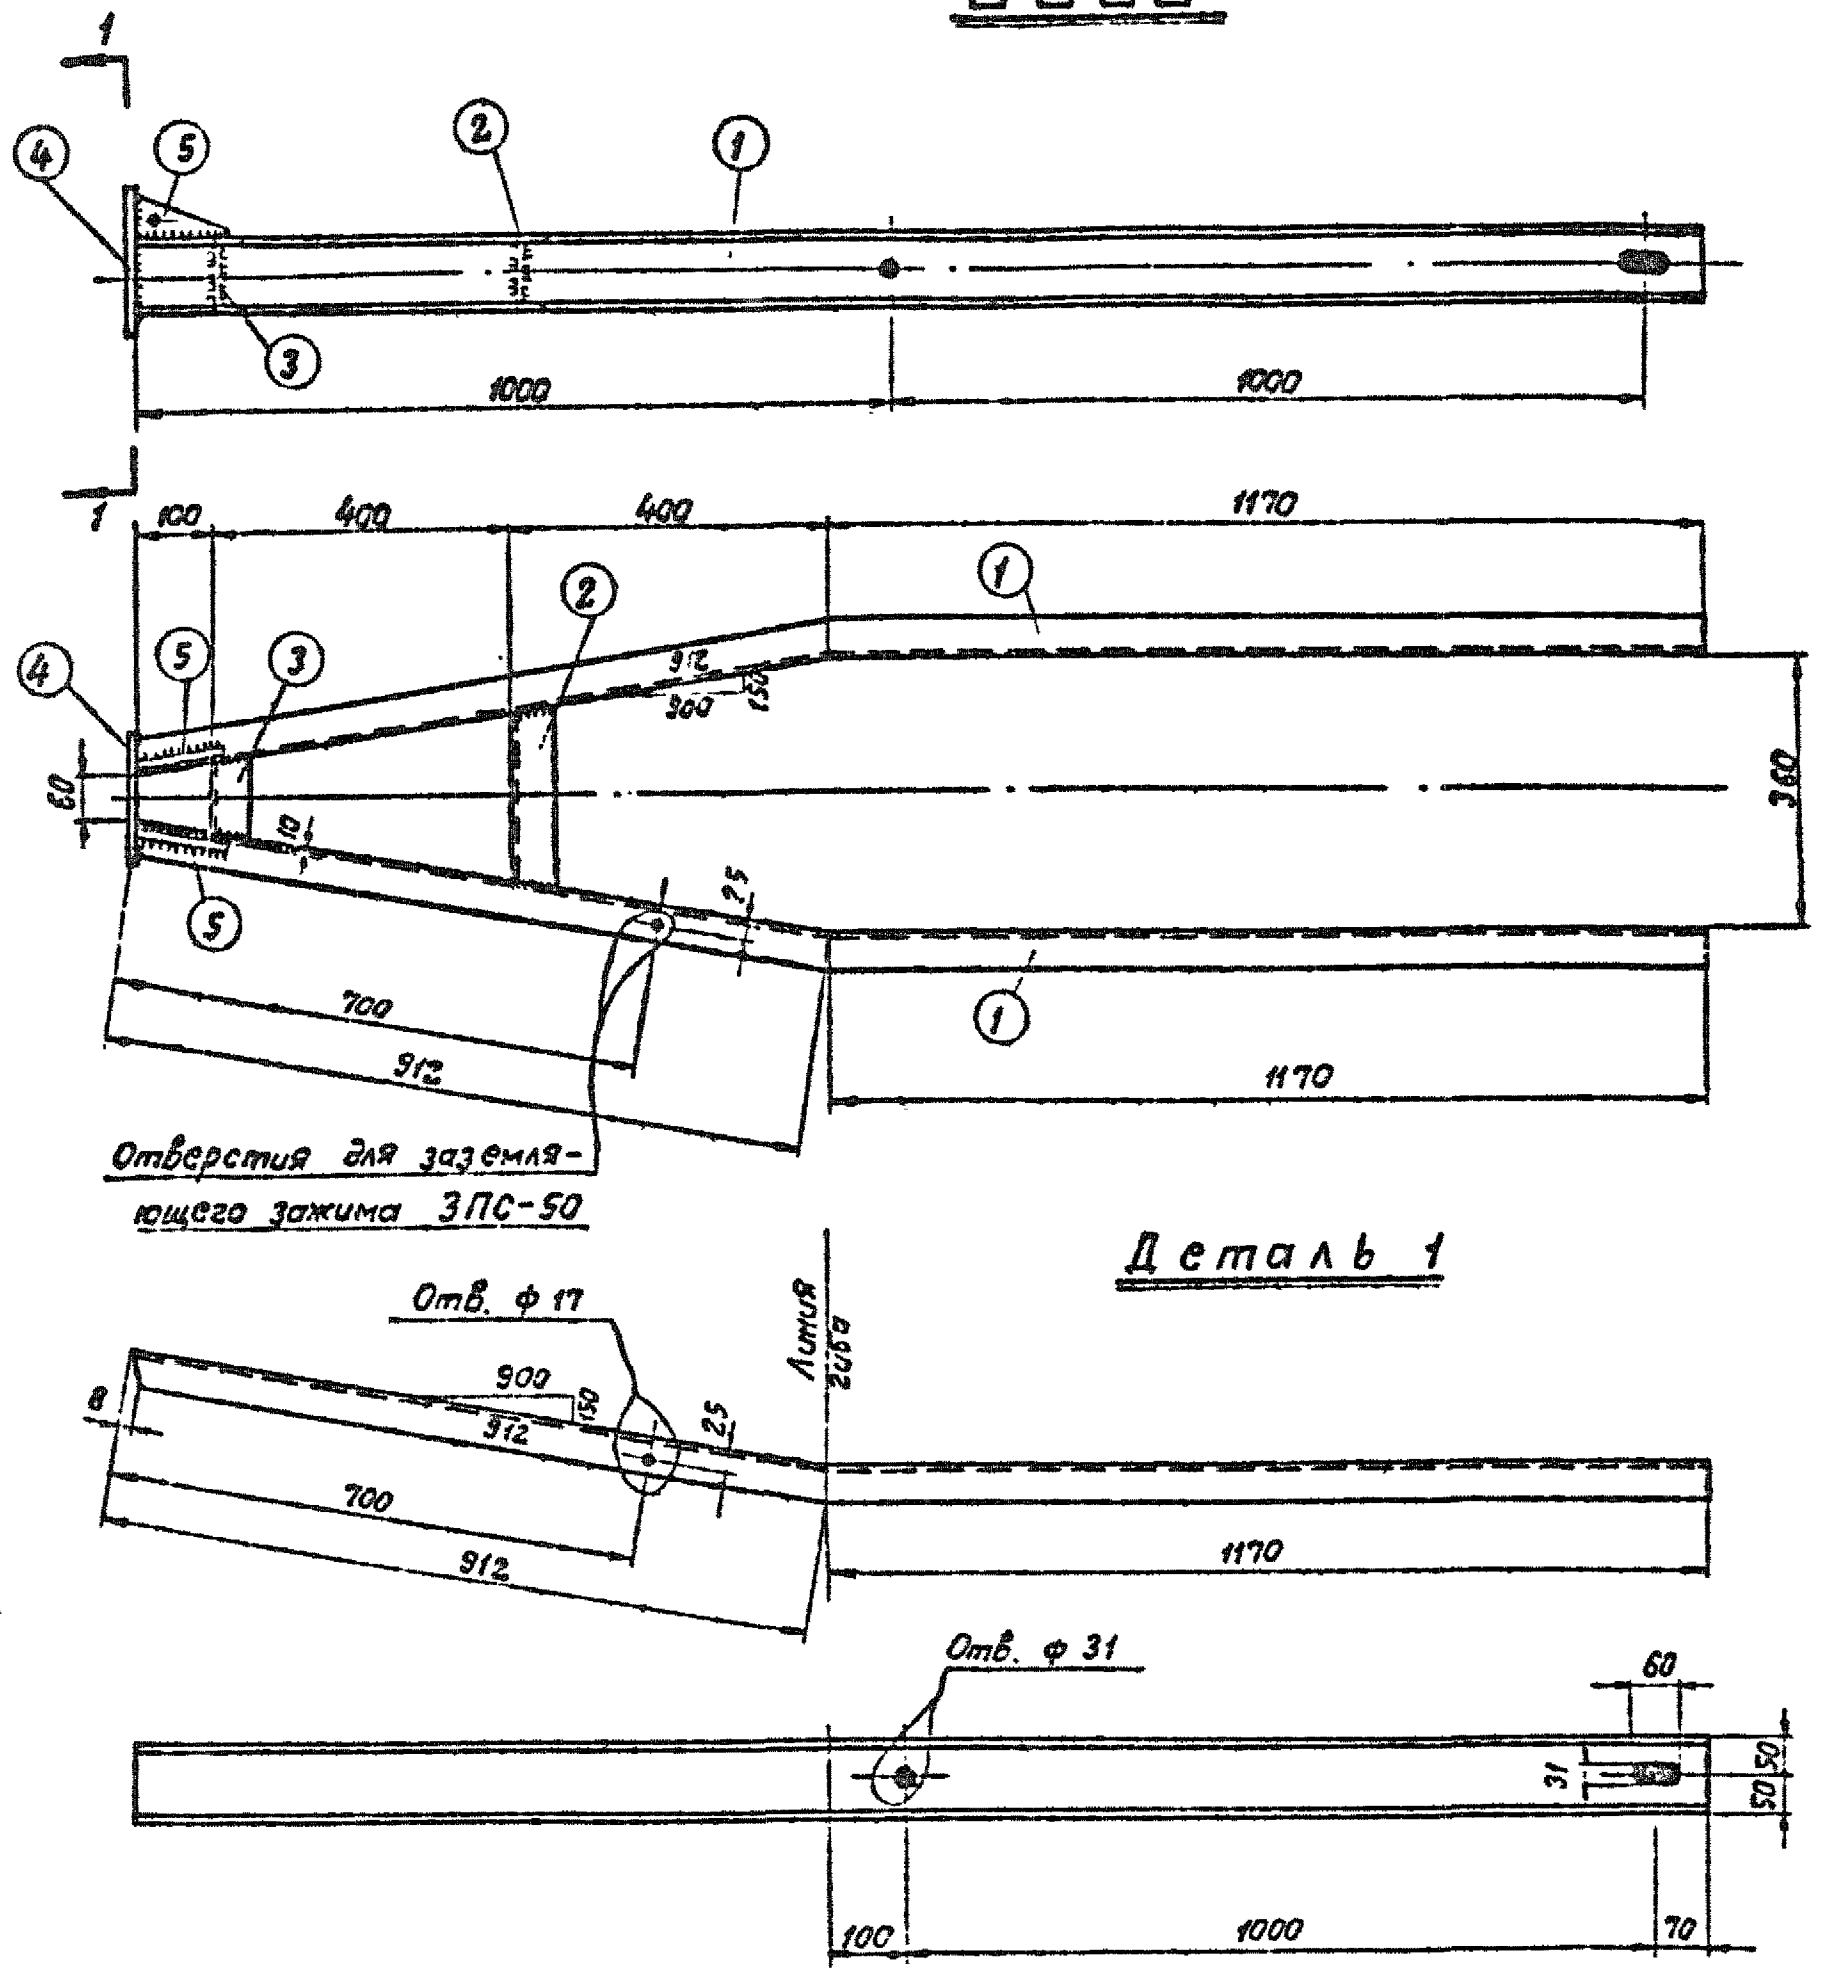




Б 380

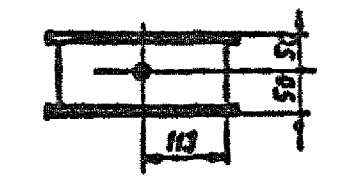


Деталь 2

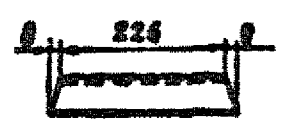


Деталь 3

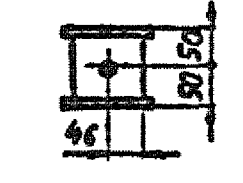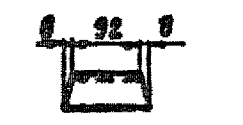


Разрез по 1-1

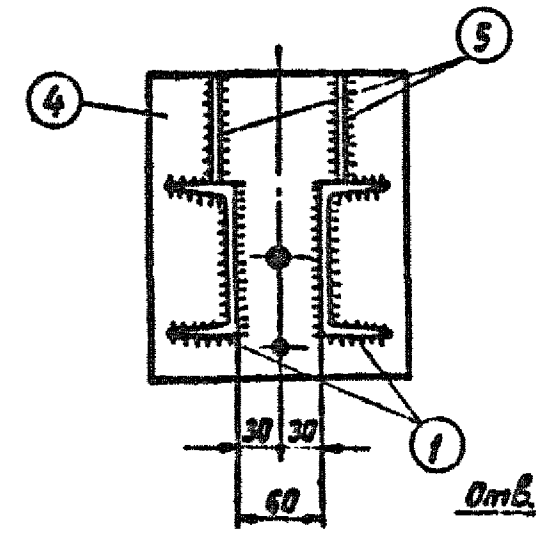


Деталь 4

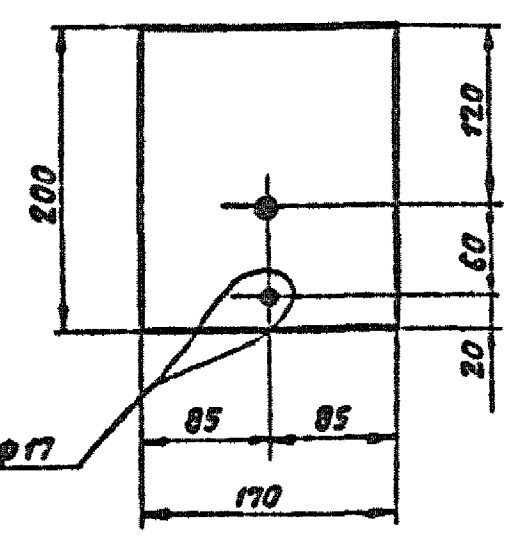

Деталь 5

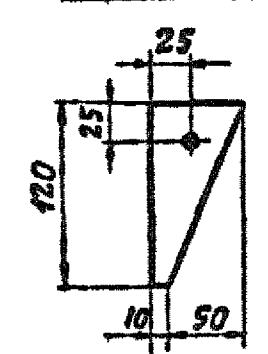

Деталь 1

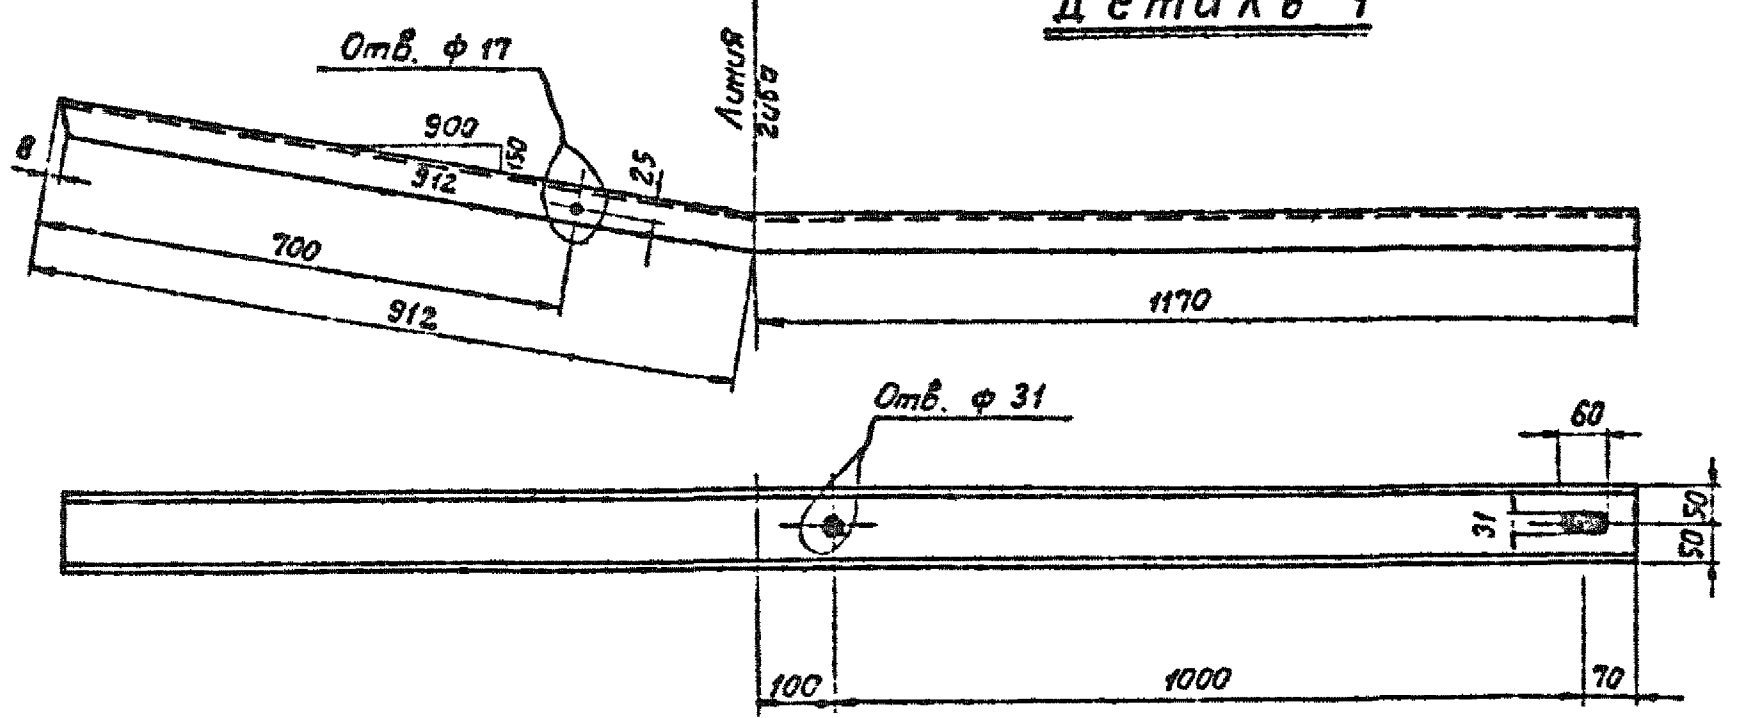

Спецификация

Марка	№ дет.	Сечение	Длина мм	Кол-во		Вес в кг		Примечание
				т	и	1дет.	Всех	
Б 380	1	С 10	2082	2		17,9	36	43
	2	С 10	242	1		2,1	2	
	3	С 10	108	1		0,9	1	
	4	- 170x10	200	1		2,6	3	
	5	- 60x6	120	2		0,4	1	

Примечания.

1. Все отверстия $\phi 21$ мм, кроме оговоренных.
2. Все швы $h = 4$ мм.
3. Электроды типа Э 42Л.
4. Все марки оцинковать.

3083ТМ/2.29

ЭС П	энергопроект	Унифицированные железобетонные специальные опоры ВЛ 110-220кВ	Рабочие чертежи
	Северо-Западное отделение		Лист N
Ленинград 1969г.	Начальник ОТП	Сипягов	Металлические детали Б 380
	Эл. инженер проекта	Штин	
	Руководит. группы	Милот Иванова	М 1:10 Разм. 3ф.
	Техник	Милот Иванова	
Проверил	Бодяков Бодякова	№ 3083ТМ-Т2-18	Литера