

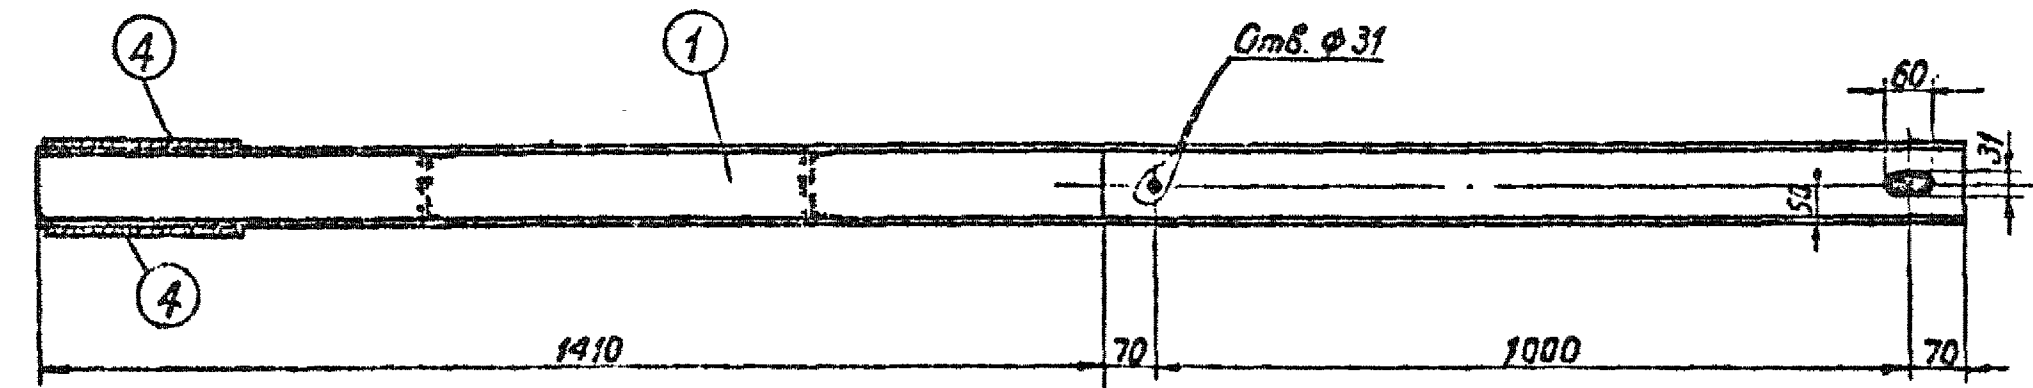



Б383

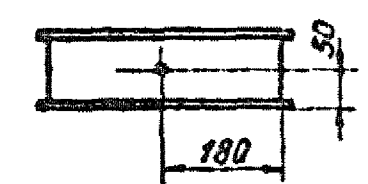



Деталь 2

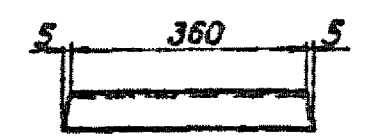

Деталь 4

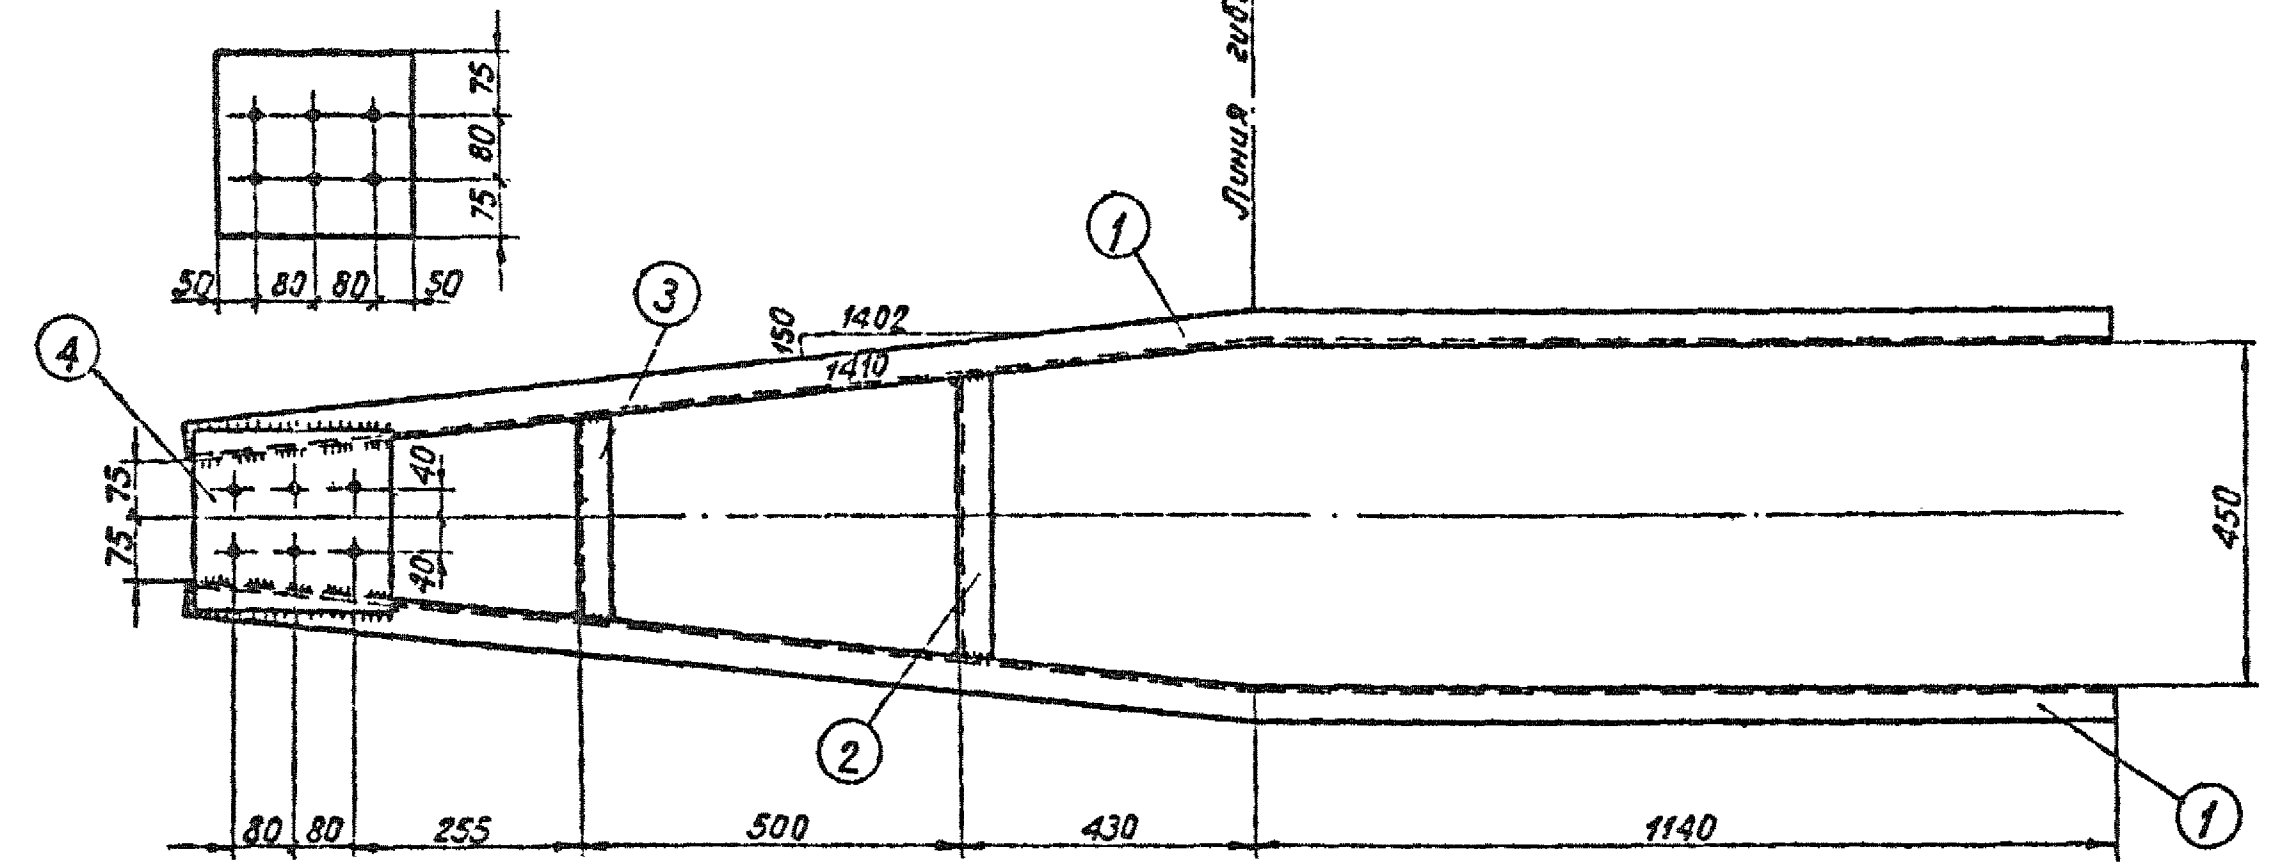

Деталь 3

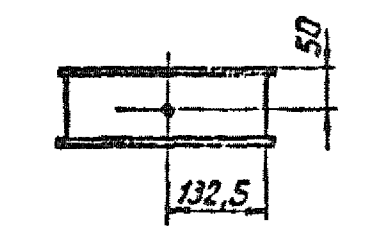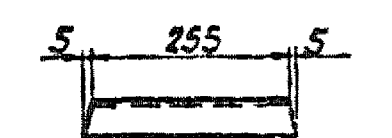

Спецификация

Марка	№ дет.	Сечение	Длина мм	Кол-во		Вес в кг			Примечание
				м	н	1 дет.	Всех	Марки	
Б383	1	Г 10	2550	2	-	22,0	44	58	
	2	Г 10	370	1	-	3,2	3		
	3	Г 10	265	1	-	2,3	2		
	4	- 230x10	250	2	-	4,6	9		

Примечания.

1. Все отверстия ф 21 мм, кроме оговоренных.
2. Все швы h = 4 мм.
3. Электроды типа Э42А.
4. Все марки оцинковать.

3083 тм/2 л. 38

ЭСП	Энергосетьпроект		Унифицированные железобетонные специальные аппараты ВЛ 110-220 кВ		Рабочие чертежи		
	Северо-Западное отделение				лист	N	
	Начальник ОТП	Синелобов	Металлические детали Б 383				
	Инженер проекта	Штин					
	Руководитель группы	Мист	Иванова	№3083 тм-т2 - 25			
Техник	Мист	Михайлова	М 1:10				
Проверка	Мист	Иванова	Разм. 3Ф.				