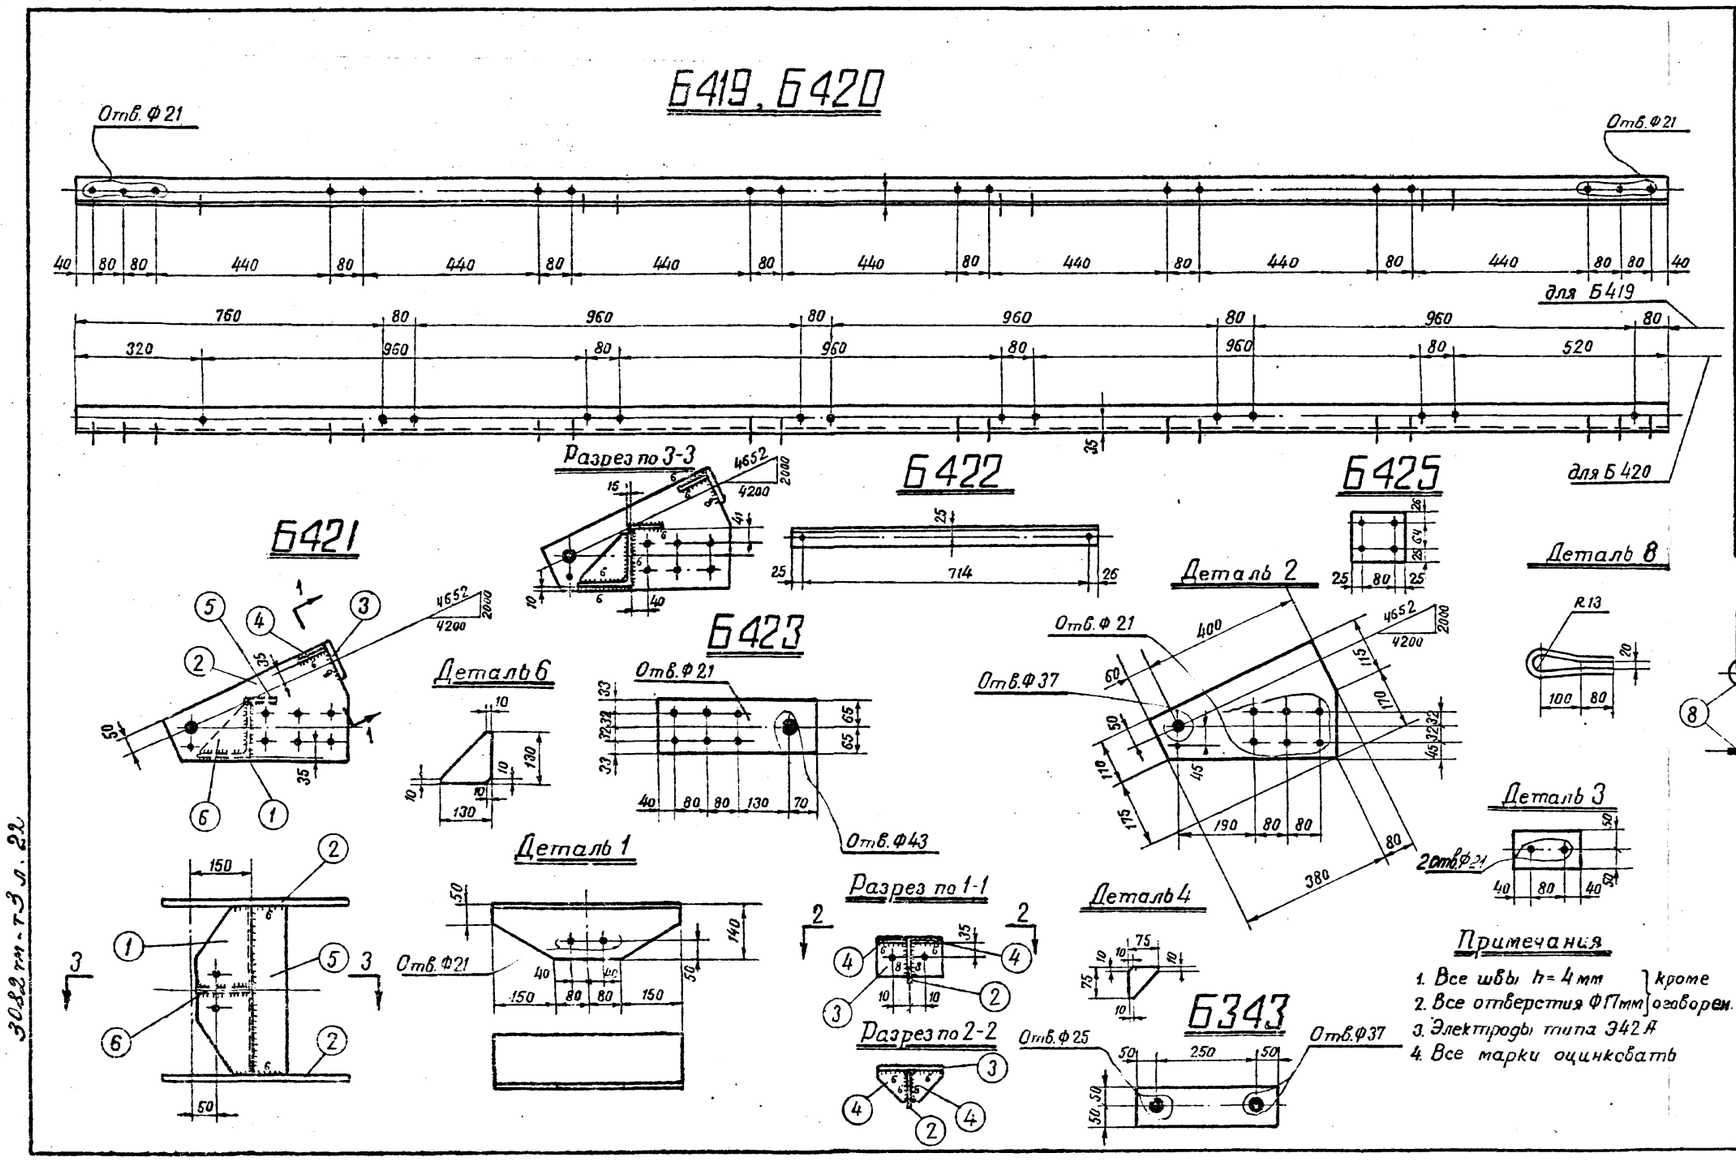

Спецификация

Марка	№№ дет.	Сечение	Длина мм	Кол-во т	Кол-во н	Вес в кг 1 дет.	Вес в кг Марки	Вес в кг Всех	Примечан.
Б419		L 63×5	3960	1		19,0	19	19	
Б420		L 63×5	3960	1		19,0	19	19	
Б421	1	L 140×9	460	1		8,9	9	40	
	2	— 285×16	460	2		11,4	23		
	3	— 100×16	160	2		2,0	4		
	4	— 75×6	75	4		0,2	1		
	5	— 90×10	460	1		3,2	3		
	6	— 130×6	130	1		0,4	—		
Б422		L 50×4	765	1		2,3	2	2	
Б423		— 130×16	400	1		6,5	7	7	
Б424	7	• Ф20	3440	1		8,5	9	10	
	8	• Ф16	430	2		0,7	1		
Б425		— 115×6	130	1		0,7	1	1	
Б343		— 100×10	360	1		2,8	3	3	

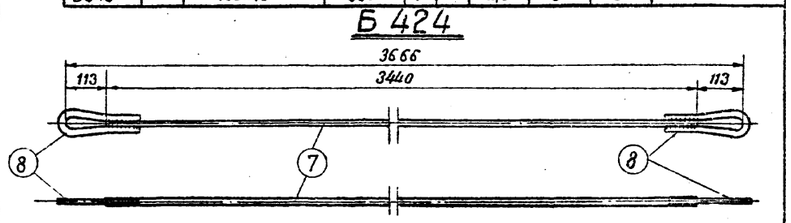

Примечания

1. Все швы h = 4 мм } кроме
2. Все отверстия Ф17мм } оговорен.
3. Электроды типа Э42А
4. Все марки оцинковать

ЭСП	Энергосетьпроект Северо-Западное отделение	Унифицированные железобетонные нормальные опоры ВЛ 110–330 кв	Рабочие чертежи
	Начальник отп — Синелобов	Металлические детали марки Б343, Б419–Б425	лист К
	Гл. инженер проекта — Штин		
	Руководит. группы — Иванова		
Ленинград 1971 г.	Техник — Николаева	м. 1:10	N 3082 тм-т3-22
	Проверил — Иванова	Разм. 3 форм.	литера

3082 тм-т3 л. 22