

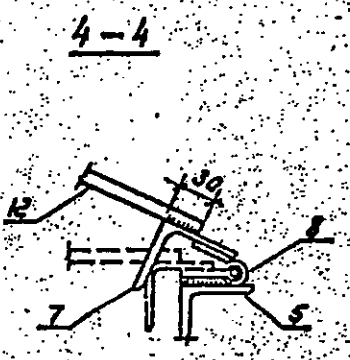
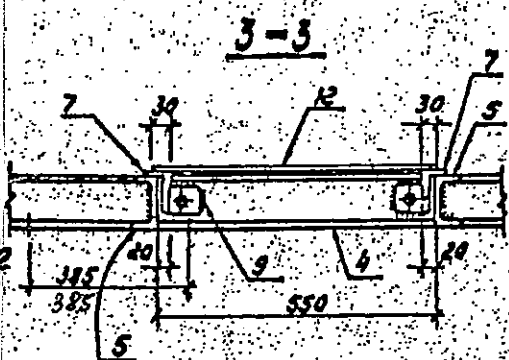
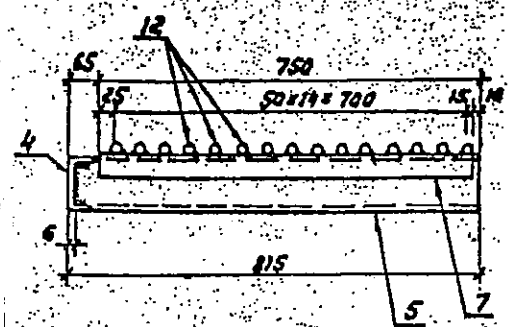


ТС-57

Ведомость элементов

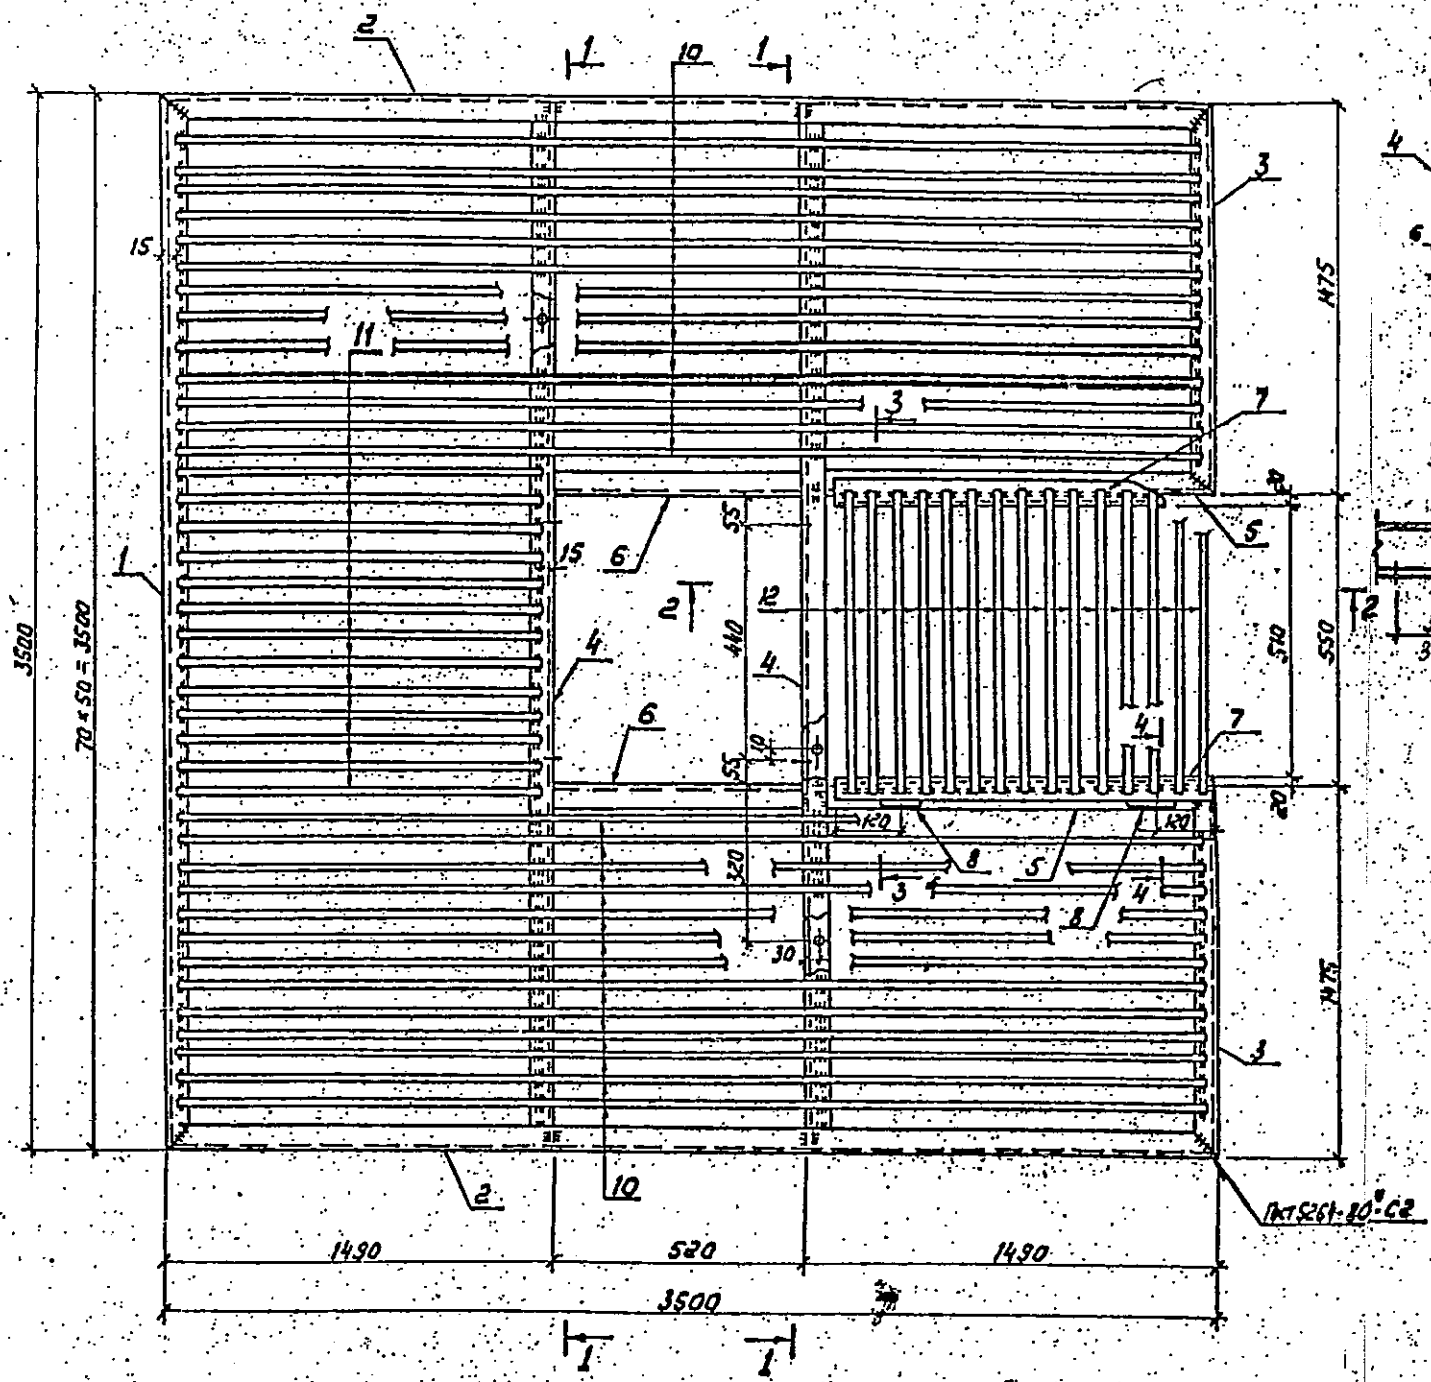

Марка	Сечение		Опорные усилия			Углы	Сталь	Примечание
	Эскиз	Раз. состав	М кН.м	N кН	Q кН			
ТС-57	См. чертеж	1	С 12			4	С235	
	То же	2	С 12					
	—	3	С 12					
	—	4	С 12					
	—	5	С 12					
	—	6	С 12					
	—	7	С 50x5					
	—	8	Потля					
	—	9	-δ=6					
	—	10	Крыс 12					Ср30с
	—	11	Крыс 12					
	—	12	Крыс 12					

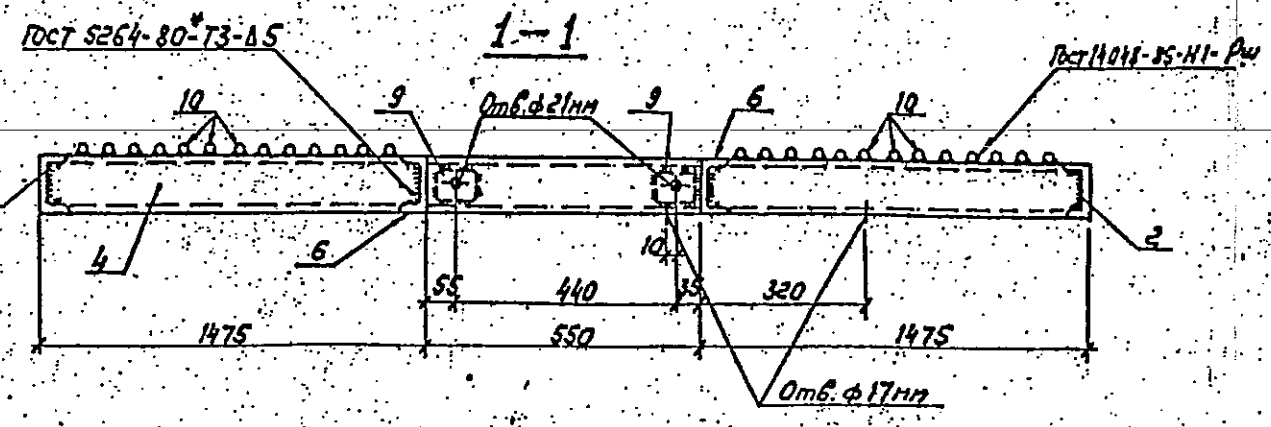

3.407.9-172.2-КМ-17				Стр. 473	Лист 1
Площадка ТС-57				СЕВЗАПАНЕРГОСЕТЬПРОЕКТ	
Ленинград					

Удобр. Подписи и даты

2005-07