

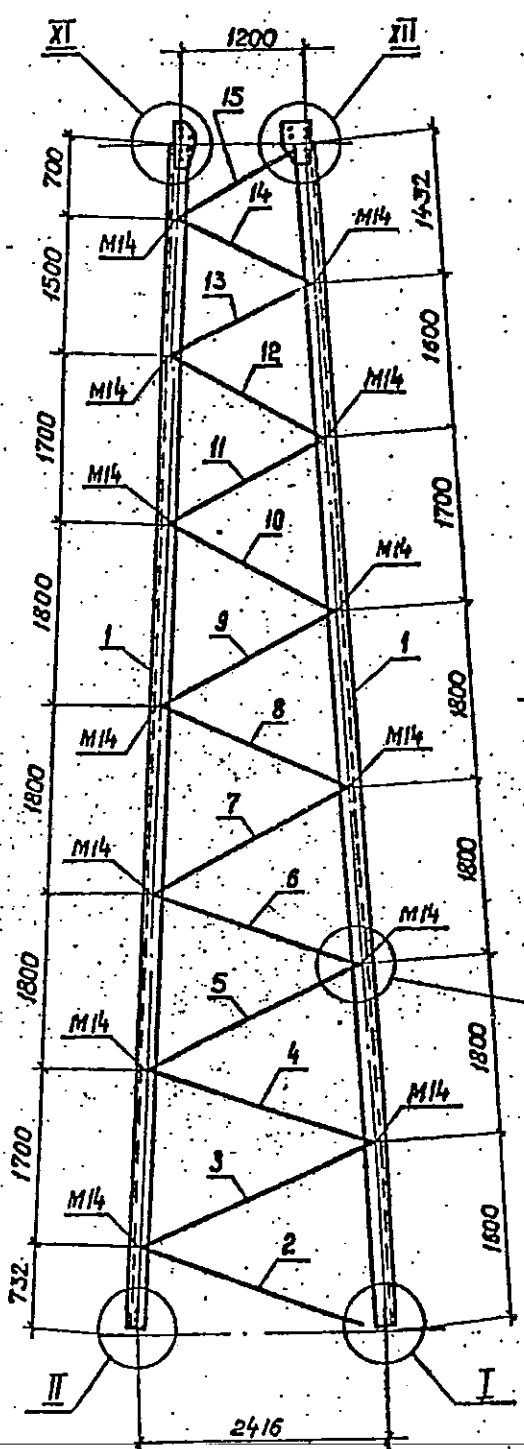
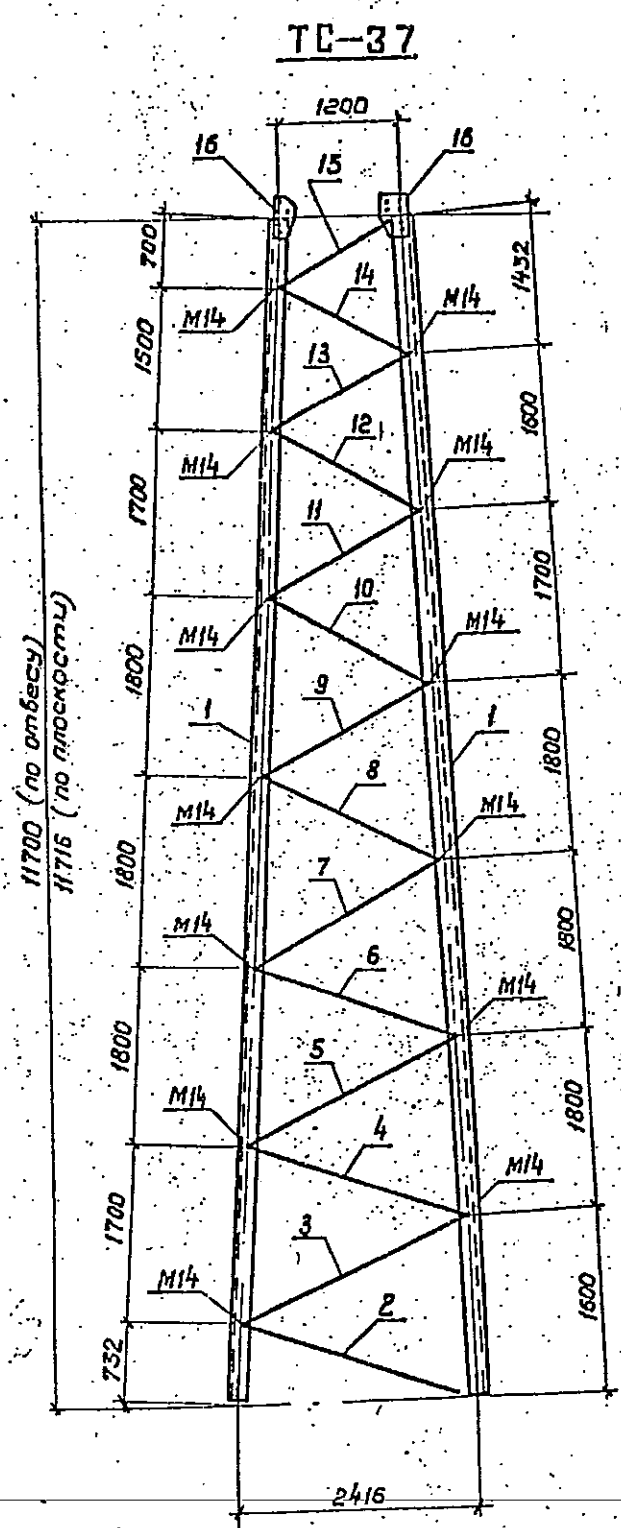


Волжск 2

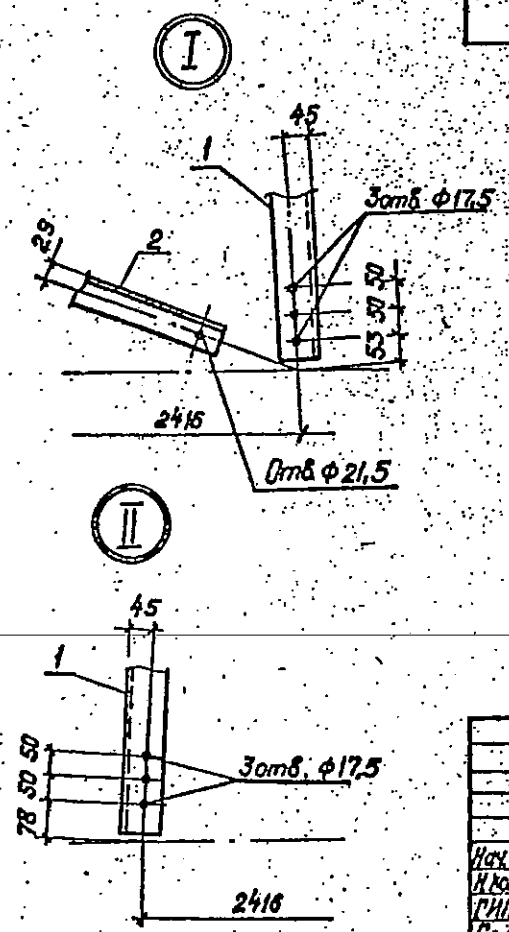

Геометрическая схема (развертка)

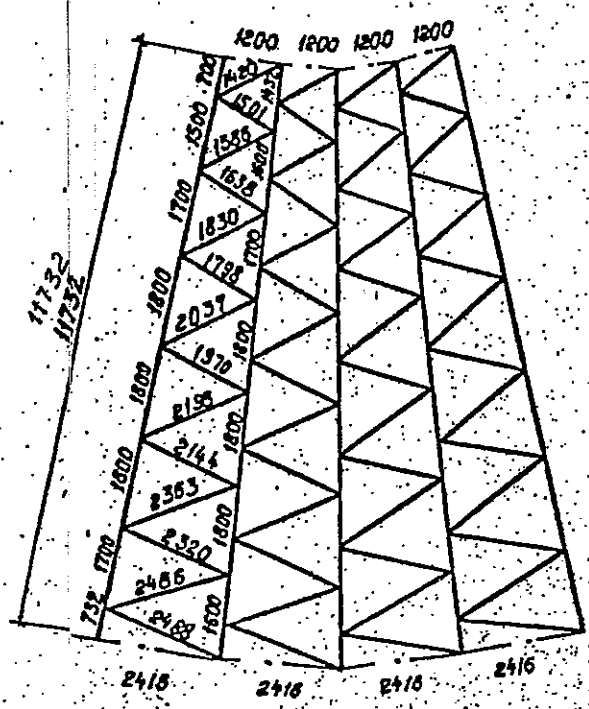

Ведомость элементов

Марка	Сечение			Опорные условия			Кол-во	Сталь	Примечание
	Эскиз	Пол.	Состав.	М	Н	Q			
TC-37	См. чертеж	1	L 80x6			148		2	С245
	То же	2	L 56x5						
		3	L 56x5						
		4	L 50x5						
		5	L 50x5						
		6	L 50x5						
		7	L 50x5						
		8	L 45x4						
		9	L 45x4						
		10	L 45x4						
		11	L 45x4						
		12	L 40x4						
		13	L 40x4						
		14	L 40x4						
		15	L 40x4						
			16	- 6=8					
			Болт М16						
			Болт М14						

См. вместе с л. КМ-3 А.2.

3.407.9-172.2-КМ-4			Стадия	Масса	Масшт.
Стойка средняя TC-37			P	746	1:100 1:50
Лист			Листов /		
СЕРВИС ЭНЕРГОСЕТПРОЕКТ			Личный		

№, дата, подпись и дата, взыск. инд. А.