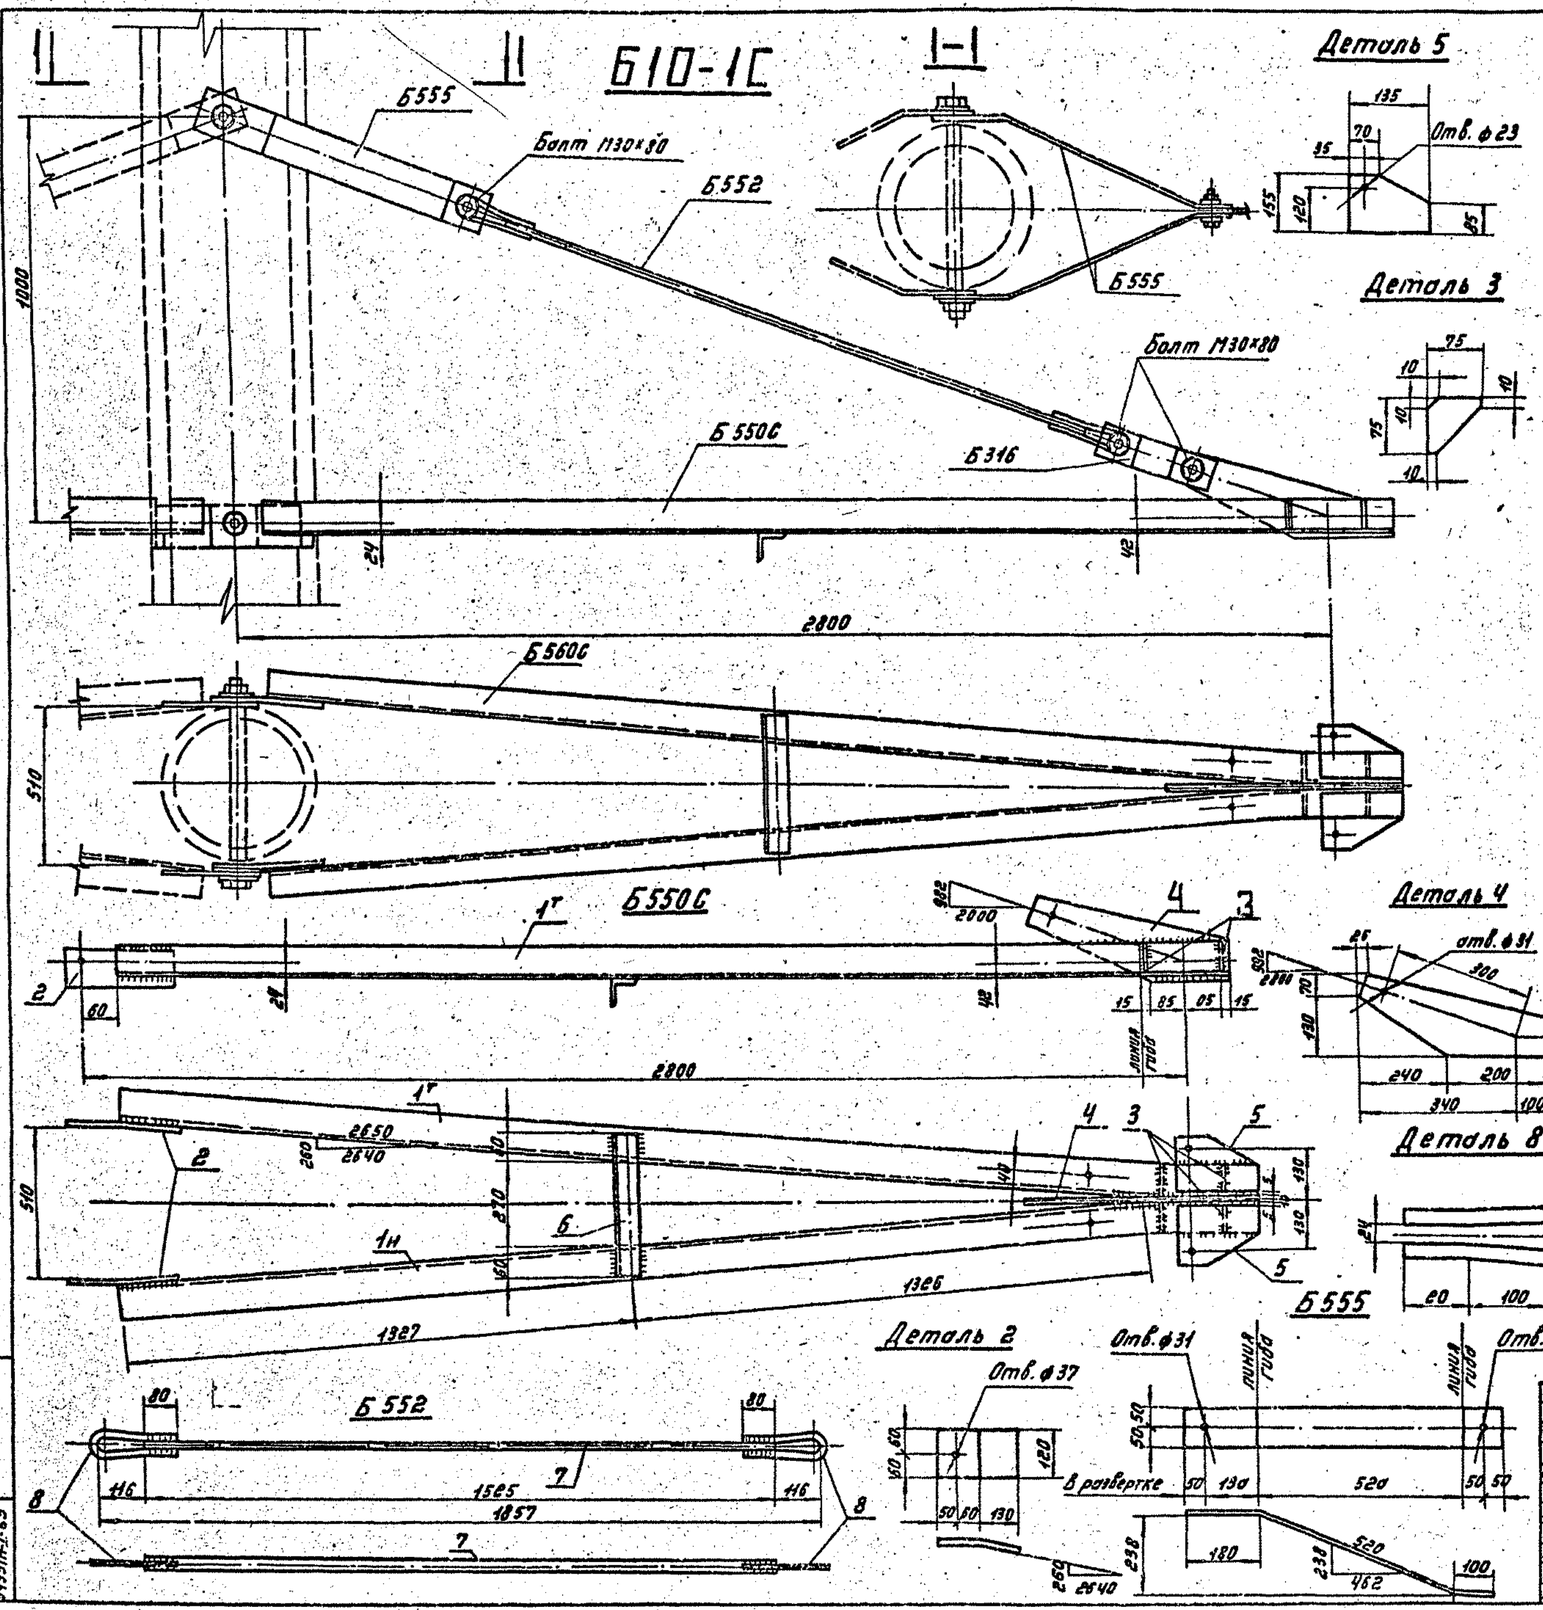

Ведомость металлических деталей

№№ п/п	Наименование эл-та	Марка	Кол., шт. т	Кол., шт. н	Масса, кг 1 шт.	Масса, кг Всех	Лист	Стр.
1	Б10-1С	Б550с	1		70	70	66	67
2		Б552	1		7	7	—"—	—"—
3		Б555	2		4	8	—"—	—"—
4		Б316	2		1	2	67	68
						87		

Ведомость монтажных болтов

№№ п/п	Наименование	Кол., шт. болтов	Кол., шт. гаек	Кол., шт. шайб	Масса, кг болтов	Масса, кг гаек	Масса, кг шайб	ГОСТ
1	Болт М30×80	3	3	6	2.3	0.7	0.4	Болты ОСТ 34-13-021-77 Гайки 5915-70* Шайбы 11371-68*
	Итого на траверсу				2.3	0.7	0.4	~3 кг

Спецификация

Марка	№№ дет.	Сечение	Длина мм	Кол. т	Кол. н	Масса, кг 1 дет.	Масса, кг Всех	Масса, кг Марка	Примечание
Б550С	1т н	∟ 80×7 *	2250	1	1	27.5	55	69	
	2	— 120×10	240	2	—	2.3	5		
	3	— 75×6	75	4	—	0.1	—		
	4	— 200×10	440	1		4.1	4		
	5	— 135×16	155	2		2.2	4		
	6	∟ 50×4	390	1		1.1	1		
Б552	7	• ф 24	1625	1	—	5.8	6	7	Гнуть в горячем состоянии
	8	• ф 20	440	2	—	0.8	1		
Б555		— 100×6	800	1		3.8	4	4	
Наплавлен. металл к Б550С							1	1	

* Возможна замена на ∟80×6 в I-II р.г.

Примечания:

1. Все отверстия ф 21 мм } кроме
2. Все швы hш = 5 мм } оговоренных
3. Электроды Э42А по ГОСТ 9467-75.

Изм.	Лист	№ докум.	Подпись	Дата
Разраб.		Журавлева		
Провер.		Салита		
Рук. гр.				
Гл. инж. пр.		Иванова		
Гл. спец.		Штин		
Зав. мастер.		Курносов		

Серия 3.407-131 Вып. 1 — 66

Железобетонные опоры со стойками 22.6 м и 26.0 м, изготовленными в унифицированной оплубке диаметром 650/410 мм длиной 26.0 м

Траверса Б10-1С

Лит.	Лист	Листов
	66	

ЭНЕРГОСЕТЬПРОЕКТ Северо-Западное отделение Ленинград

Инв. № подл. 9495тм-I-63 | Подпись и дата