Типовые конструкции

Серия 3.407-131 Выпуск 1

Б 17С-1

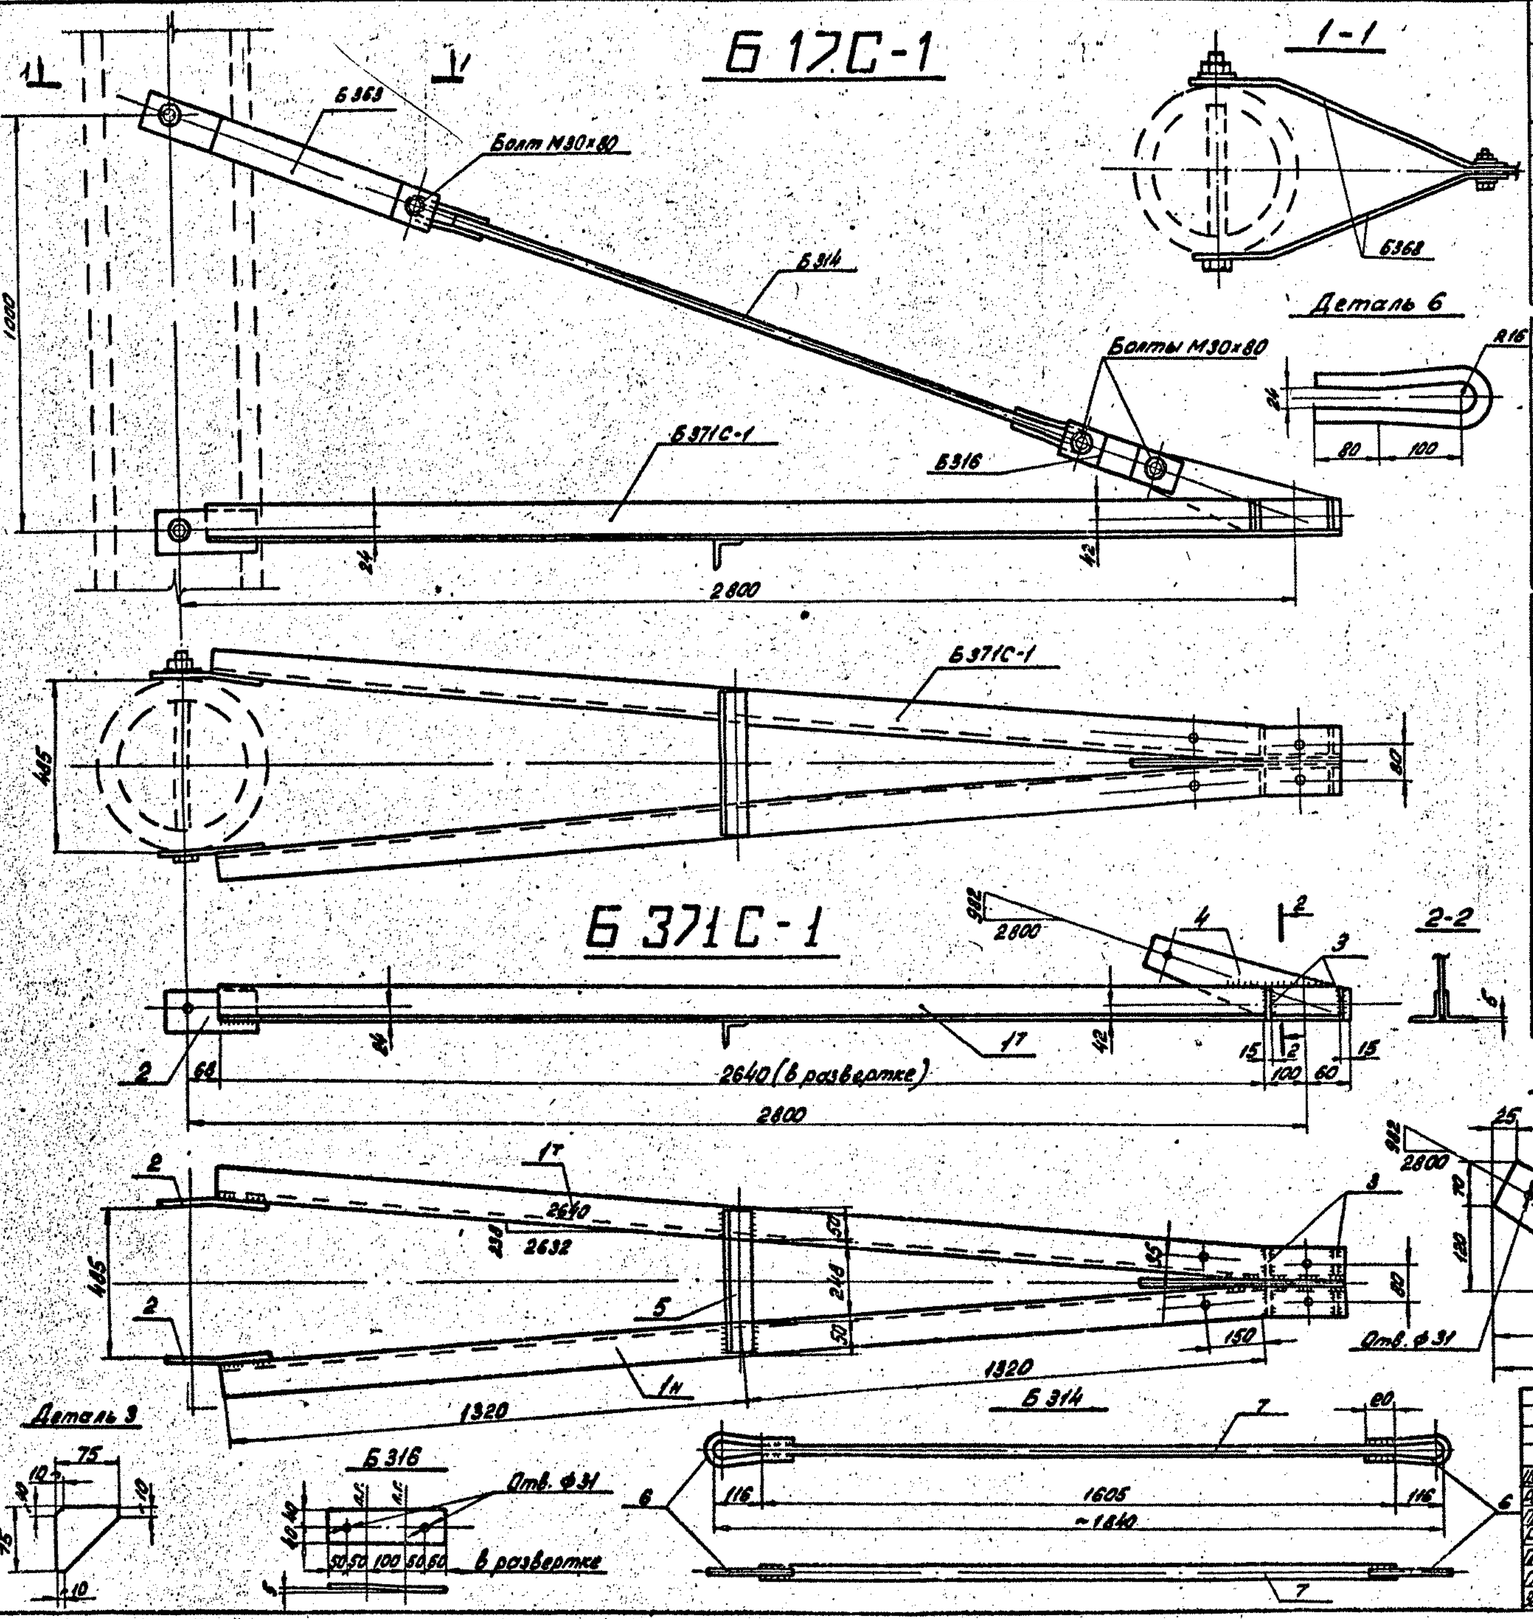

Ведомость металлических деталей

NN п/п	Наименование эл-та	Марка	Кол., шт		Масса, кг		Лист	Стр.
			т	н	1 шт	Всех		
1	Б 17С-1	Б371С-1	1		65	65	67	68
2		Б314	1		7	7	67	68
3		Б368	2		3	6	69	70
4		Б316	2		1	2	67	68
		Итого				80		

Ведомость монтажных болтов

NN п/п	Наименование	Кол., шт			Масса, кг			ГОСТ
		болтов	гаек	шайб	болтов	гаек	шайб	
1	Болт М30х80	3	3	6	1,9	0,7	0,4	Болты ОСТ 34-13-021-77 Гайки 5915-70* шайбы 11371-68**
Итого на траверсу:					1,9	0,7	0,4	3,0 кг

Спецификация

Марка	NN дет.	Сечение	Длина мм	Кол. т	Кол. н	Масса, кг 1 дет.	Масса, кг Всех	Марки	Примечание
Б371С-1	1т	∟ 90х7	2600	1	1	27,0	54	65	сиб.
	2	— 120х10	280	2	—	2,5	5		сиб
	3	— 75х6	75	4	—	0,2	1		
	4	— 120х10	400	1	—	3,3	3		
	5	∟ 50х4	348	1	—	1,0	1		
		Наплавленный металл					1		
Б314	6	ф20	440	2		0,6	1	7	сиб в горячем состоянии
	7	ф24	1605	1		5,7	6		
Б316		— 80х6	300	1		1,1	1	1	2иб

Примечания.

1. Все швы h=5мм
2. Все отверстия ф21мм
3. Электроды типа Э42А.

} кроме оговоренных

Инв. № подл.	Подпись и дата	Взам. инв. №				
3435тм-Т.64						

Изм.	Лист	№ докум.	Подпись	Дата	Серия 3.407-131 Вып. 1	67
Разработал		Салита			Железобетонные опоры свободностоящие ВЛ 220кВ, 26,0м, ВЛ 330кВ одноцепные с унифицированной траверсой длиной 26,0м	
Проверил		Дорофеева			Траверса Б 17С-1	Лит. / Лист 67 / Листов
Рук. гр.						
Н. инж. пр.		Иванова				
Гл. спец.		Штин.				
Гл. инж. пр.		Куранков				ЭНЕРГОСЕТЬПРОЕКТ Северо-Западное отделение Ленинград

Копировал: [illegible] формат А3

ср 426