


Серия 3407-131 Выпуск 1
Типовые конструкции

Б 42

Б 43

Б 564п

Б 565п

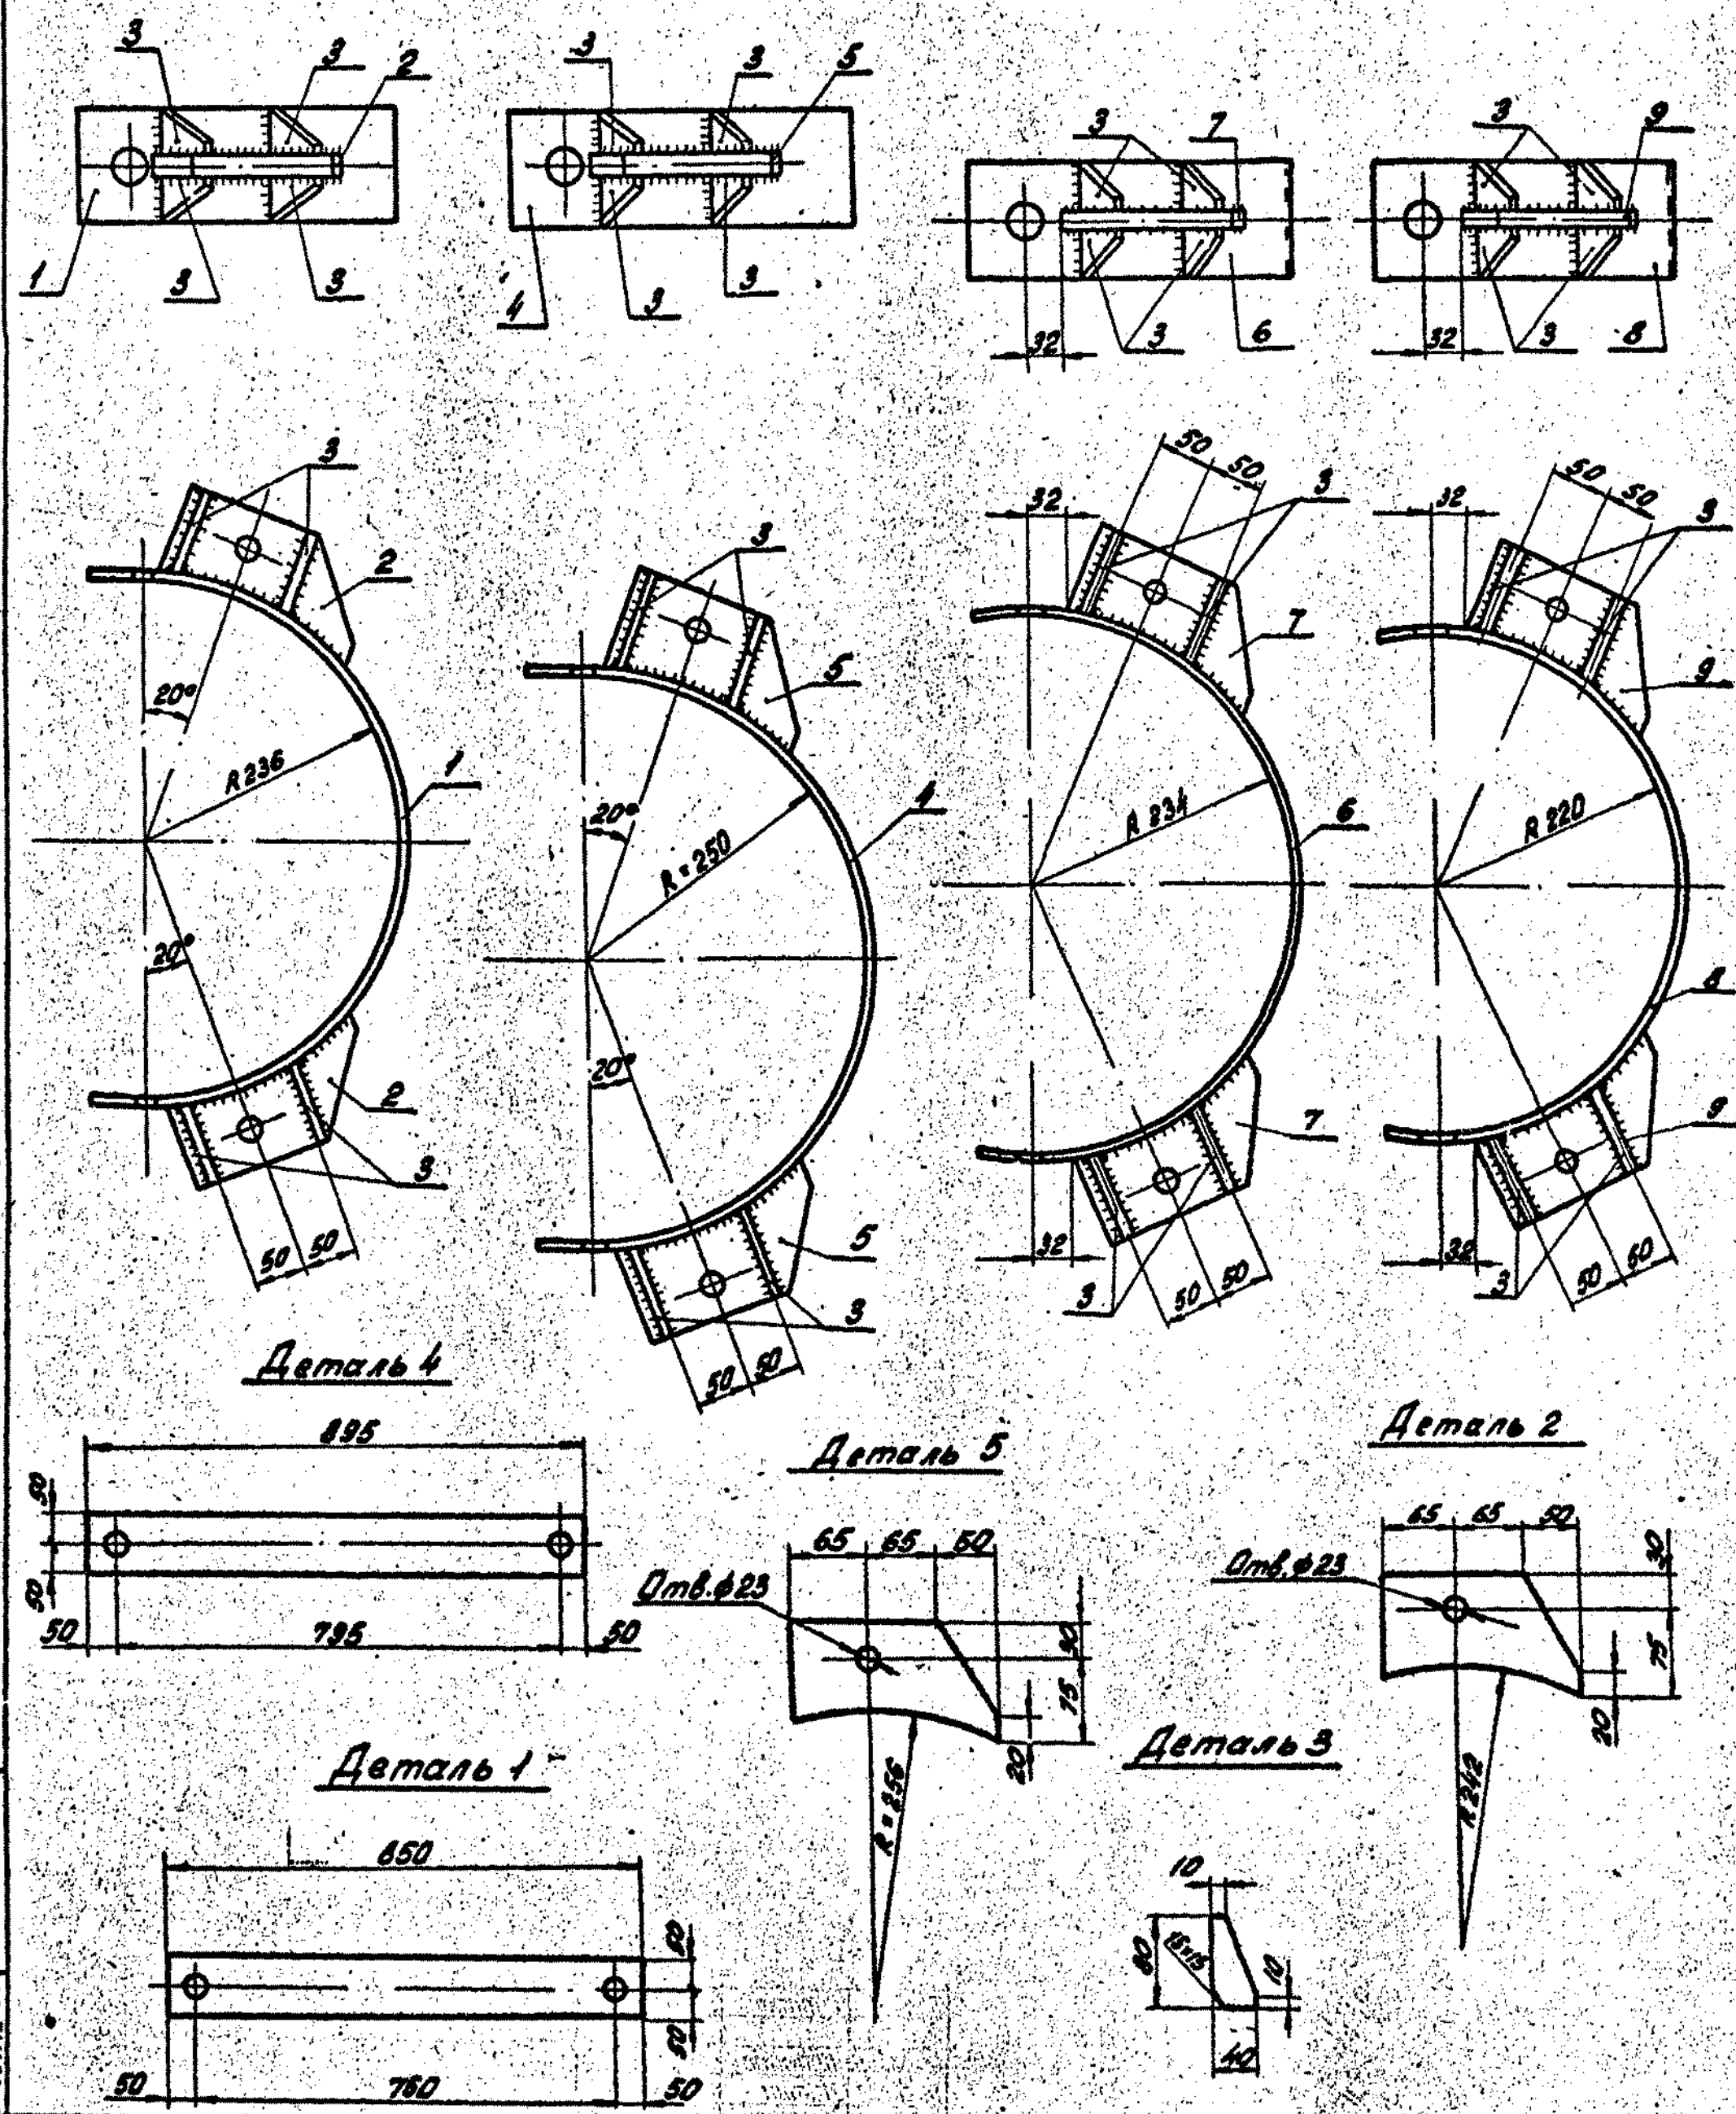

Спецификация									
Марка	МН дет.	Сечения	Длина мм	Кол-во шт		Масса, кг.			Примечания
				Т	Н	дет.	Всех	Марки	
Б 42	1	100x6	850	1	-	40	4		
	2	105x16	180	2	-	21	4	9	
	3	40x6	80	8	-	91	1		
Б 43	3	40x6	80	8	-	91	1		
	4	100x6	895	1	-	46	5	10	
	5	105x16	180	2	-	21	4		
Б 564п	6	100x6	845	1	-	39	4		
	7	105x16	180	2	-	21	4	9	
	8	40x6	80	8	-	91	1		
Б 565п	3	40x6	80	8	-	91	1		
	8	100x6	800	1	-	38	4	9	
	9	105x16	180	2	-	21	4		

Деталь 6

Деталь 8

Деталь 9

Деталь 7

- Примечания:
- 1. Все отверстия $\phi 3$ мм, кроме
 - 2. Все швы $h = 6$ мм
 - 3. Электроды типа Э42, ГОСТ 9467-75.
 - 4. Все марки оцинковать.

Лист 1 из 1
3407-131-89

Серия 3407-131 Вып 1					92
Железобетонные опоры со стойками 22, 24 и 26 мм, изготовленные в унифицированной опалубке диаметром 650/416 мм длиной 26,0 м					
Изм. Лист	№ докум.	Подпись	Дата	Лист	Листов
Разраб. Рисува	В.В.У.				
Провед. Салита	Салита				
Рук. пр.					
Служ. пр. Шанава					
Гл. инж. Штин	Штин				
Зам. инж. Курносов	Курносов				
Тросодержатель Б 42					
Получены Б 43					
Б 564п, Б 565п					92
ЭНЕРГОСЕТЬ					
Средне-Завод					

Копировать: лист формата А2