
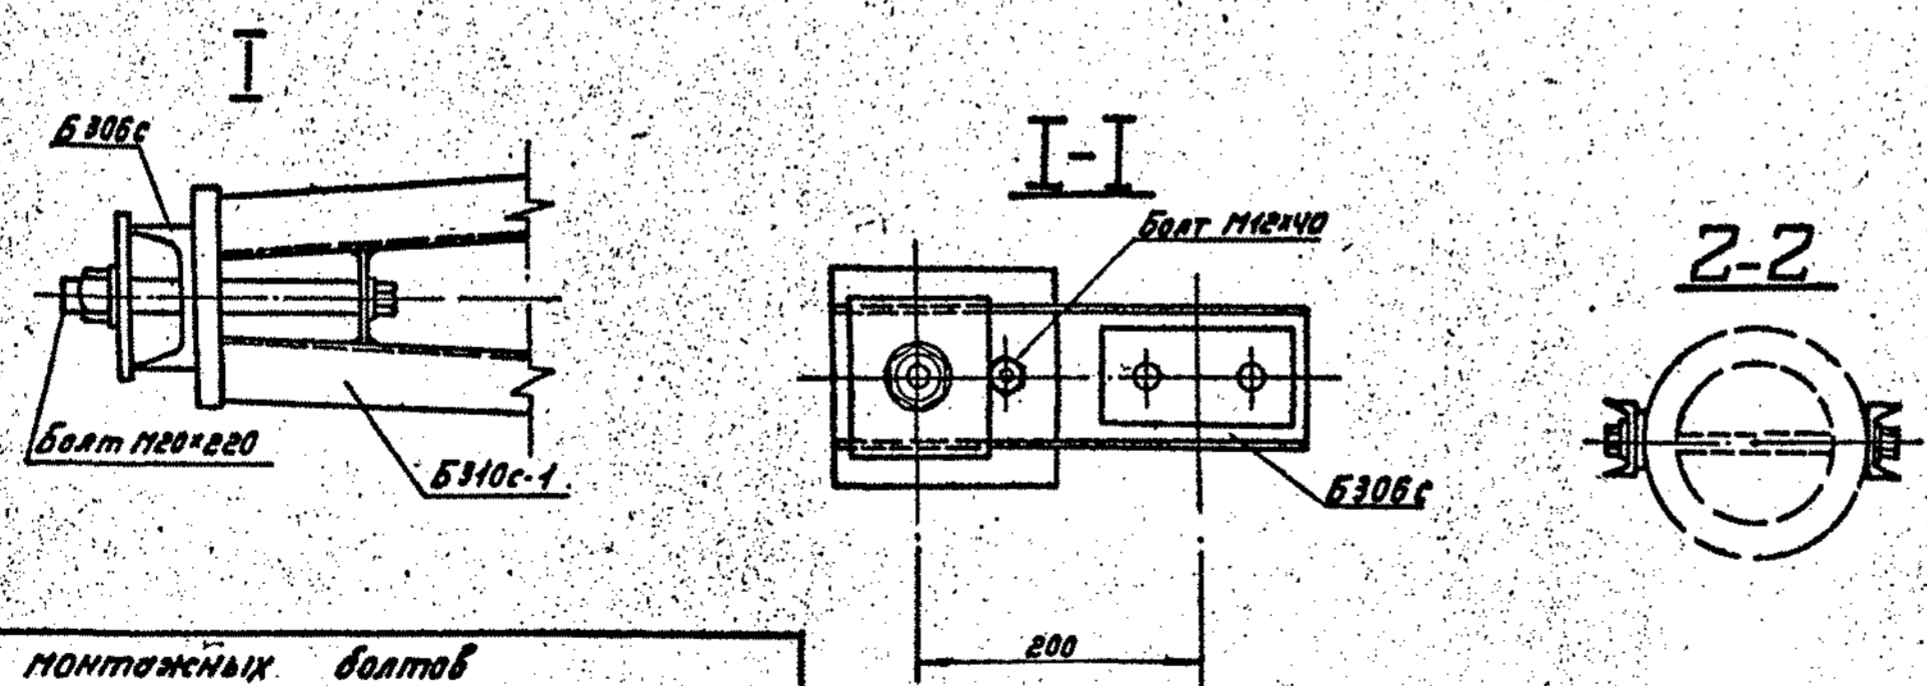


Б 34С-1

№ п/п	Наимен. зм-та	Марки	Кол., шт.		Масса, кг		Лист	Стр.
			Г	И	1шт.	Всек		
1		Б 306с	1	—	5	5	90	91
2	Б 34С-1	Б 310С-1	1	—	83	83	66, 67	67, 68
3		Б 309	2	—	0,3	1	88	89
Итого						89		

Выпуск 1
Серия 3407-131
Типовые конструкции

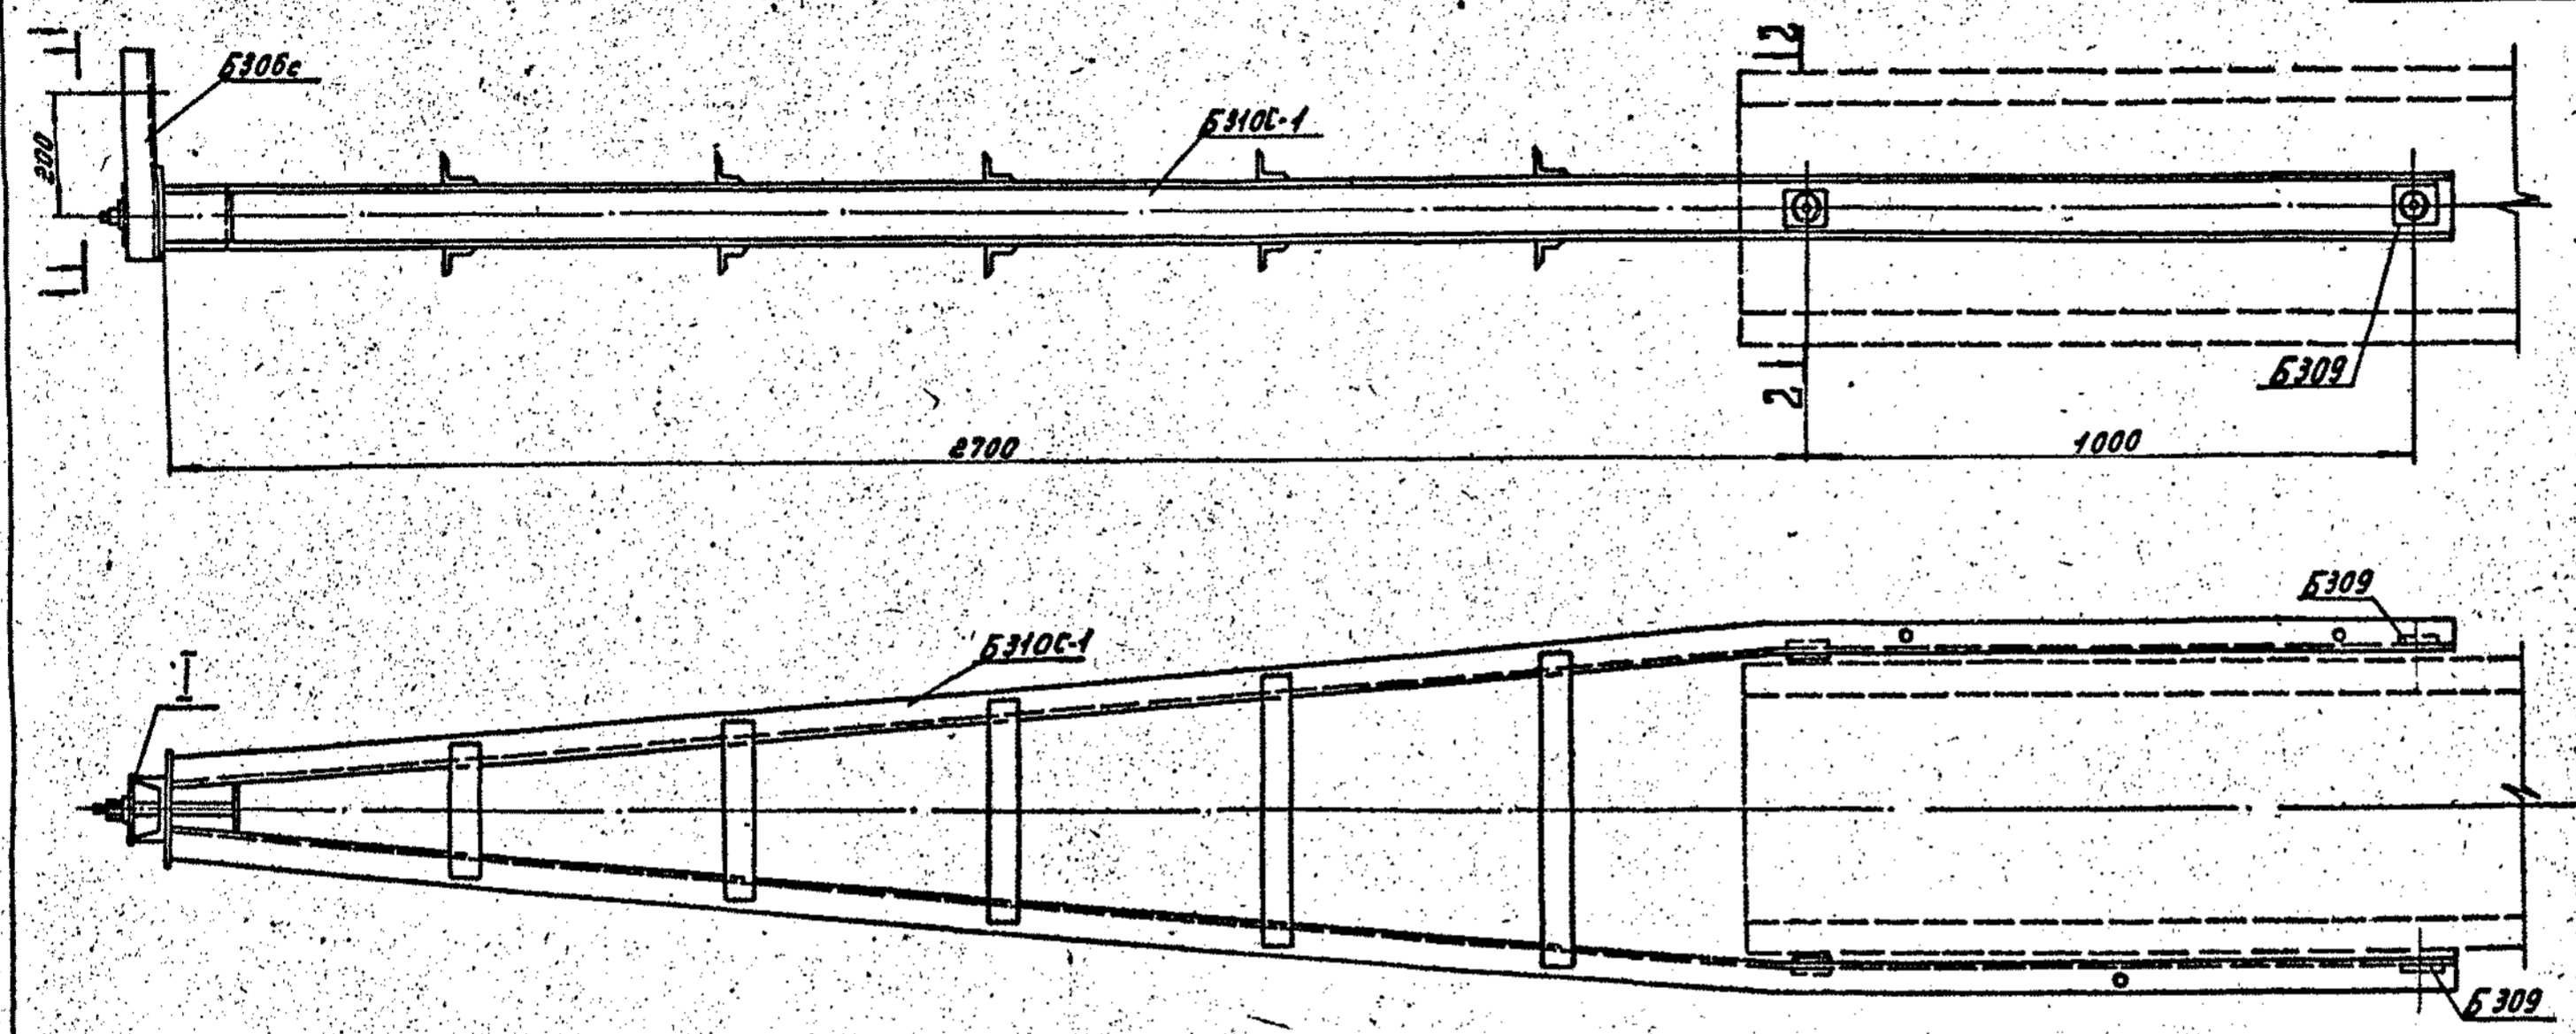

Ведомость монтажных болтов

№ п/п	Наименование	Кол., шт.			Масса, кг			ГОСТ
		Болтов	Гайк	Шайб	Болтов	Гайк	Шайб	
1	Болт М20х220	1	1	2	0,6	0,1	0,04	Болты 7798-70*
2	Болт М12х40	1	1	2	0,05	0,03	0,01	Гайки 5915-70* Шайбы 11371-68*
Итого на тросостойку					0,7	0,1	0,05	~ 1 кг

			Серия 3407-131 Вып. 1			89
Железобетонные опоры со стоекками 25,6 м и 26,0 м, изготовленные в унифицированной опалубке						
Диаметр 650/440 мм						
Лист	№ докум.	подпись дата			Лист	Листов
Разраб. Рыкова	В.И.				89	
Провер. Балита	С.И.					
Рук. гр.						
Инж.пр. Шевцова						
Сп. спец. Штун						
Вспомогат. Курясов						
			Тросостойка Б 34С-1.			
			Сборочный чертеж.			
			ЭНЕРГОСЕТЬПРОЕКТ			
			Генеральный отдел			
			Ленинград			