Б39

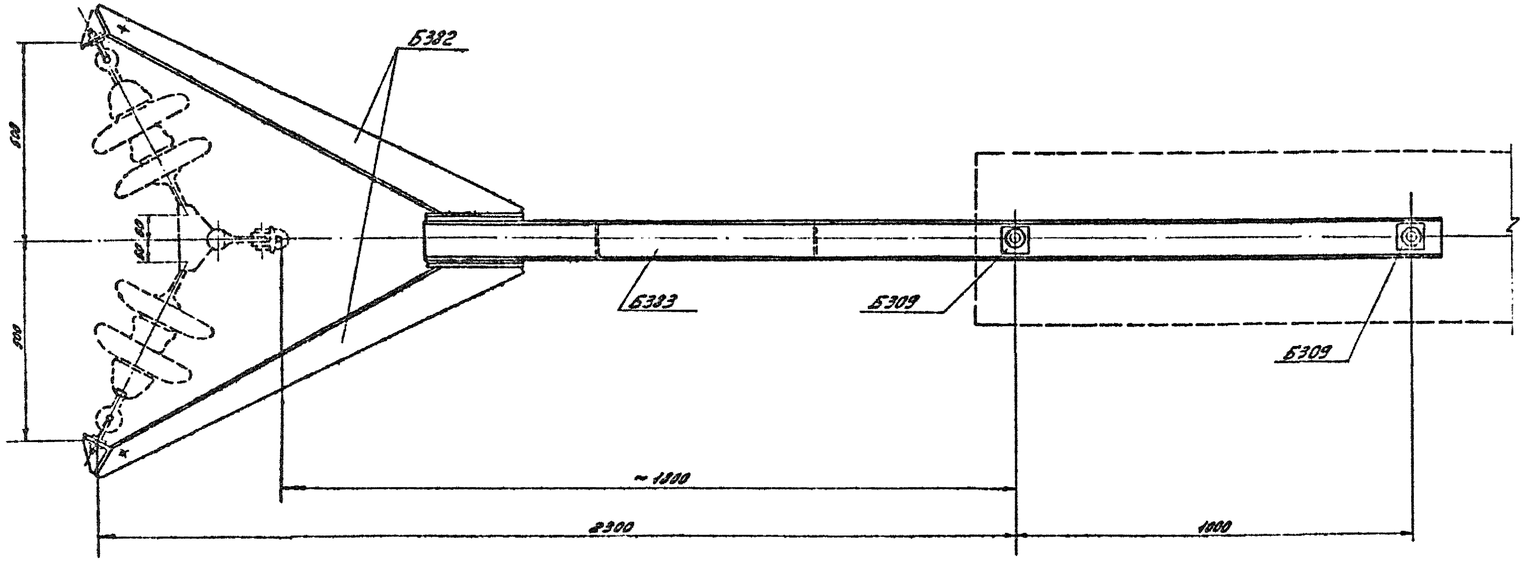

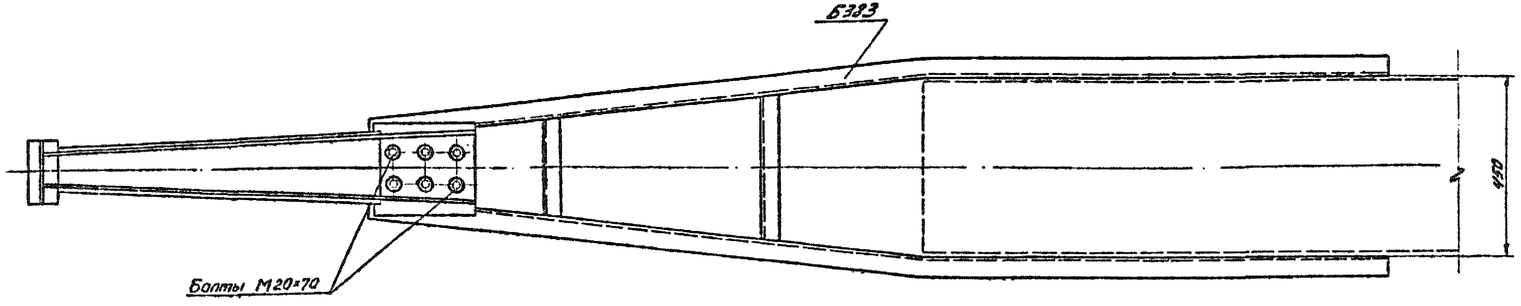

3083 тм/2 л.33

Ведомость металлических деталей

№№ п/п	Наимен. эл-та	Марка	Кол-во шт		Вес в кг		№№ чертежей
			т	н	1 шт	Всех	
1	Б39	Б382	2		20	40	3083 тм - т 2-24
2		Б383	1		58	58	3083 тм - т 2-25
3		Б309	4		—	—	3082 тм - т 2-46
Итого						98	

Ведомость монтажных болтов

№№ п/п	Наименование	Кол-во (шт)			Вес в кг			ГОСТ
		болтов	гаек	шайб	болтов	гаек	шайб	
1	Болт М20×70	12	12	24	2.8	0.8	0.5	Болты 7798-70* Гайки 5915-70* Шайбы 11371-68*
Итого на траверсу					2.8	0.8	0.5	~4.0

Примечания

1. Тросостойка Б39 устанавливается на опорах ПБ110-8 и ПБ150-2 взамен тросостойки Б35, при этом ветровые пролеты ($l_{ветр}$), указанные на монтажных схемах перечисленных опор, должны быть снижены на 5%.
2. При перевозке детали Б309 привязать к марке Б383.

ЭСП	ЭНЕРГОСЕТЬПРОЕКТ Северо-Западное отделение		Унифицированные железобетонные специальные опоры ВЛ 110-220 кВ	Рабочие чертежи лист N
	Нач-к отд.	Ермолаев	Тросостойка Б39 (для плавки гололеда)	
	Гл. инж. проекта	Штин		
	Руковод. группы	Иванова		
Ленинград 1969 г	Техник	Михайлов	М 1:10	N3083тм-т2-22
	Проверил	Иванова	Разм. 3ф	литера

Тюрина