

Марка	l ₁	l ₂	l ₃	M	R	F	Масса, кг
X15	230	230	60	M10	10	1,5x45°	0,5
X16	200	200	60	M10	10	1,5x45°	0,4
X31	190	220	75	M10	10	1,5x45°	0,4
X32	210	230	85	M16	16	2x45°	1,2
X33	245	255	95	M16	16	2x45°	1,3


Формат	Зона	Поз.	Обозначение	Наименование	Количество					Примечание
					X15	X16	X31	X32	X33	
Детали										
БЧ		1	ГОСТ 2590-88	Круг 10, L=697	1	-	-	-	-	0,42 кг
			ГОСТ 2590-88	Круг 10, L=597	-	1	-	-	-	0,37 кг
			ГОСТ 2590-88	Круг 10, L=625	-	-	1	-	-	0,38 кг
			ГОСТ 2590-88	Круг 16, L=665	-	-	-	1	-	1,05 кг
			ГОСТ 2590-88	Круг 16, L=750	-	-	-	-	1	1,18 кг
Стандартные изделия										
БЧ		2	ГОСТ 5915-70	Гайка M10	4	4	4	-	-	
БЧ			ГОСТ 5915-70	Гайка M16	-	-	-	4	4	
БЧ		3	ГОСТ 11371-78	Шайба 10	2	2	2	-	-	
БЧ			ГОСТ 11371-78	Шайба 16	-	-	-	2	2	

26.0085-44

Хомуты
X15, X16, X31, X32 и X33

Стадия	Масса	Масштаб
Р	См. табл.	-
Лист	Листов 1	

Филиал ОАО
"НТЦ электроэнергетики"-
РОСЭП

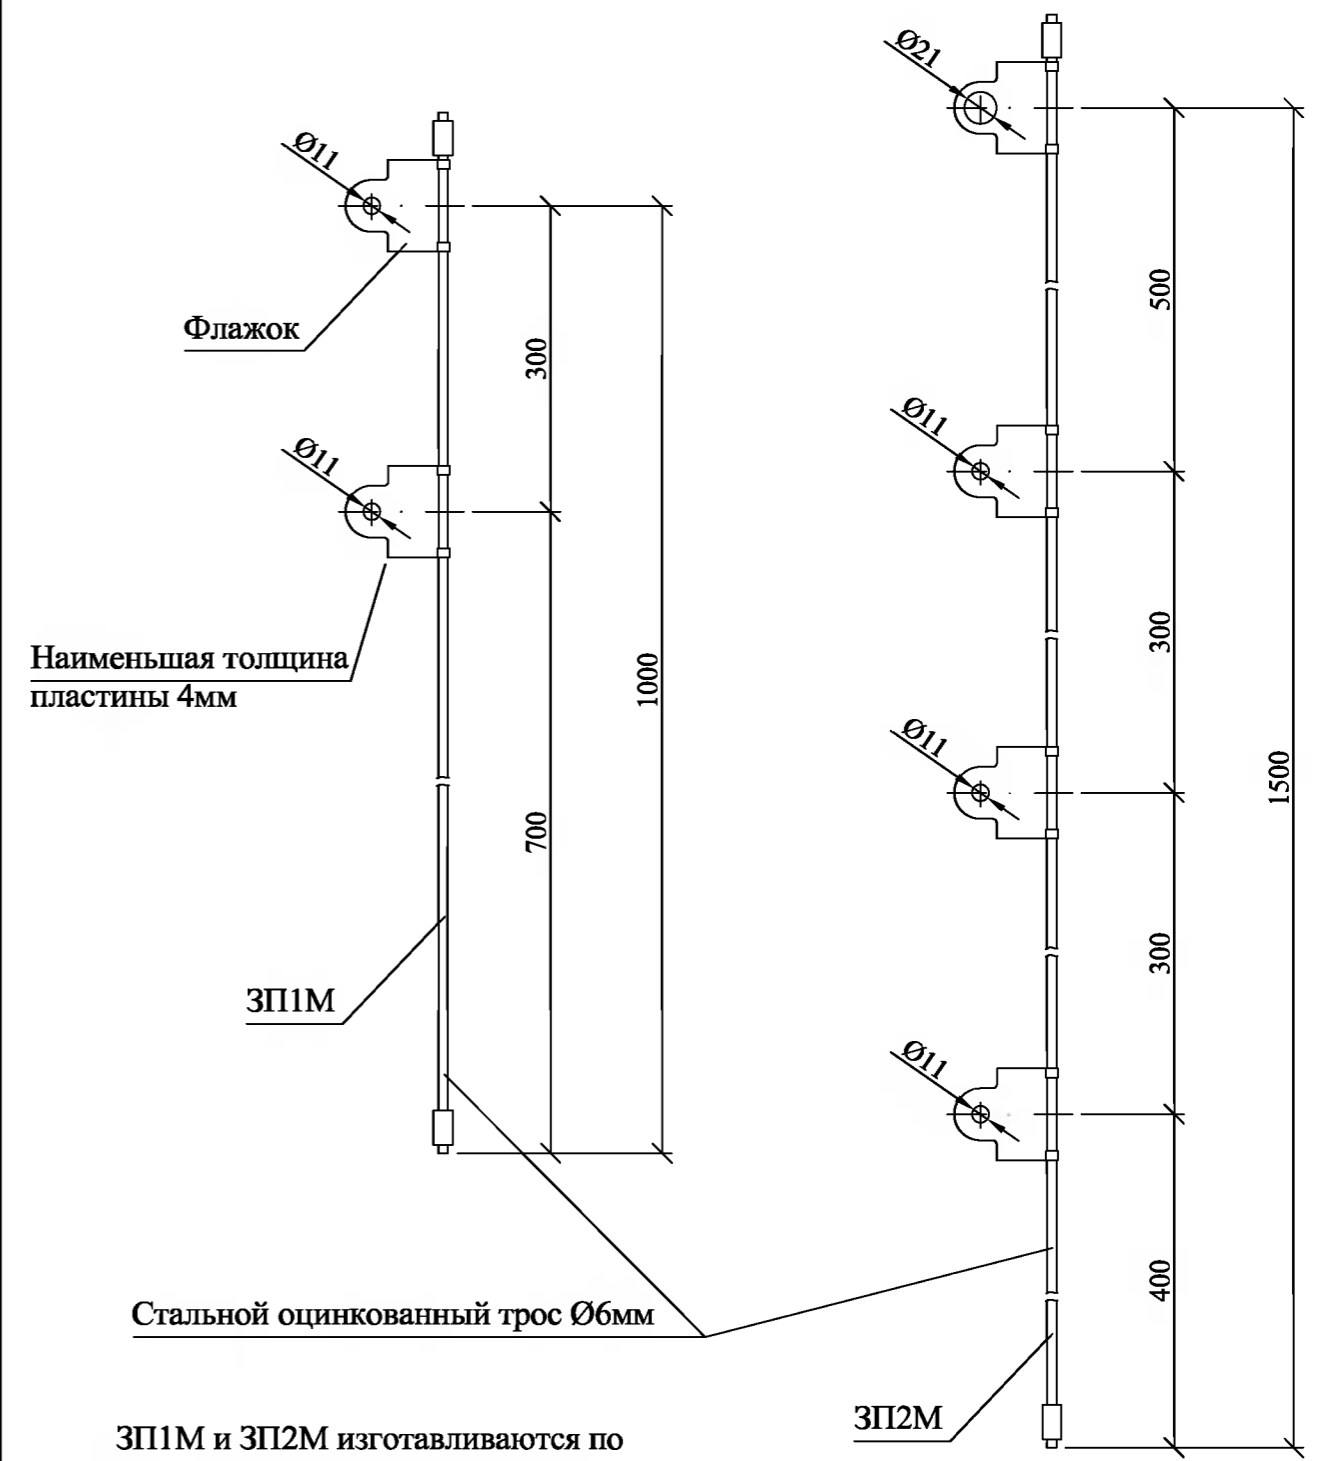

ЗП1М и ЗП2М изготавливаются по рабочим чертежам ЗАО "МЗВА".
В состав ЗП1М входит болт М10 - 1шт., гайка М10 - 1шт., шайба Ø10мм - 1шт.
В состав ЗП2М входит болт М10 - 2шт., гайка М10 - 2шт., шайба Ø10мм - 2шт.

Формат	Зона	Поз.	Обозначение	Наименование	Количество					Примечание
					X15	X16	X31	X32	X33	
26.0085-45										
Заземляющие проводники ЗП1М, ЗП2М										
					Стадия	Масса	Масштаб			
					Р		1:5			
					Лист	Листов 1				
					Филиал ОАО "НТЦ электроэнергетики"- РОСЭП					

Изм. Кол. уч. Лист № док. Подп. Дата

Изм. Кол. уч. Лист № док. Подп. Дата

