

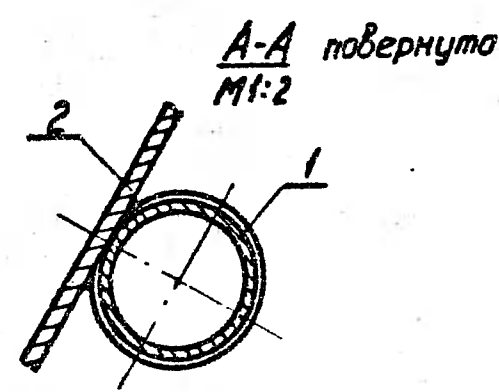



Серия 3.407.1-136 выпуск 1

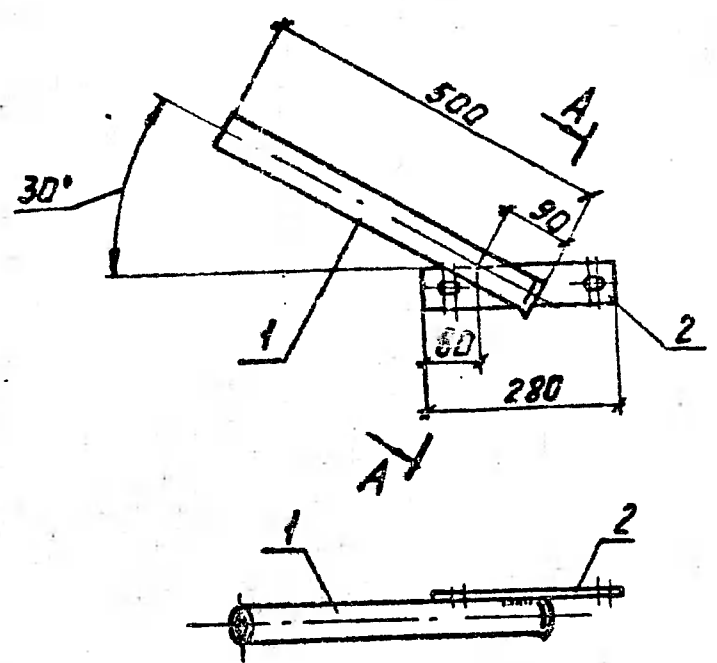

Поз. 2

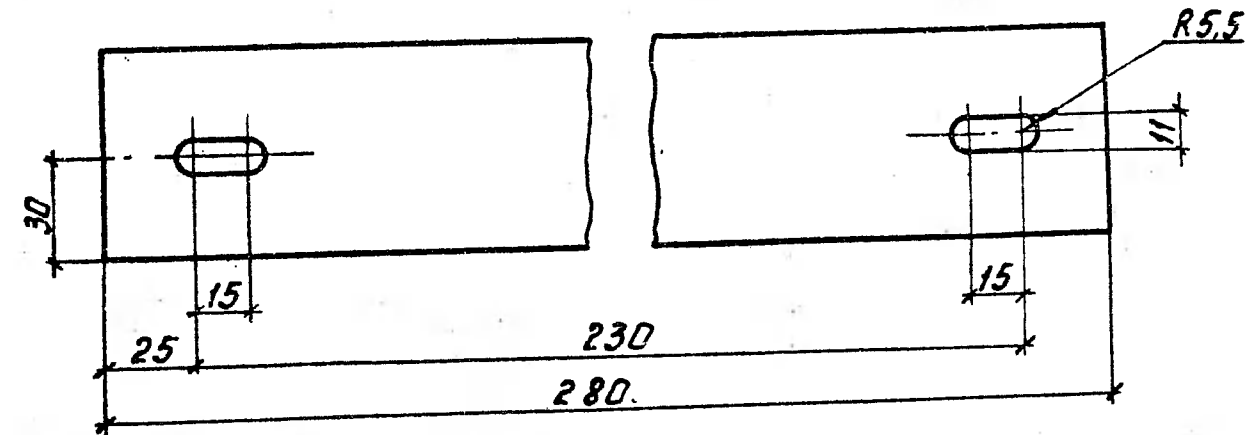

Поз. 1

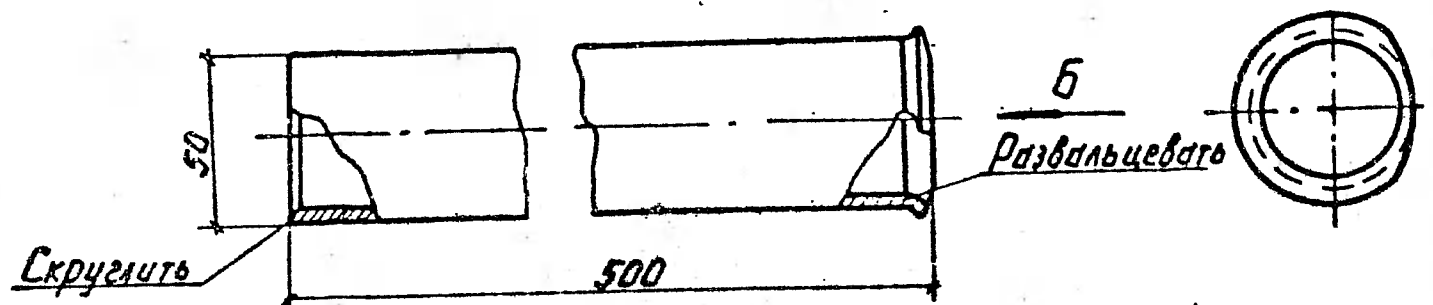

Вид Б

Формат	Зона	Поз.	Обозначение	Наименование	Кол.	Примеч.
Б4		1		Труба 50х2х500 ГОСТ 10704-76	1	1,19 кг
Б4		2		Пластина 5х60 ГОСТ 103-76, L=280	1	0,65 кг
			ОСТ 34-72-645-83	Сварные швы		0,03 кг
3.407.1-136.22.01						
Кронштейн КС1				Стадия	Масса	Масштаб
				Р	1,9	1:10
Лист				Листов 1		
				СЕЛЬЭНЕРГПРОЕКТ Москва		
Нач. отд.	Бондарев					
Н. контр.	Солнцева					
ГИП	Ударов					
Ст. инж.	Буланова					
Инжен.	Калабашкина					

Инв. № подл. Подпись и дата Взам. инв. №