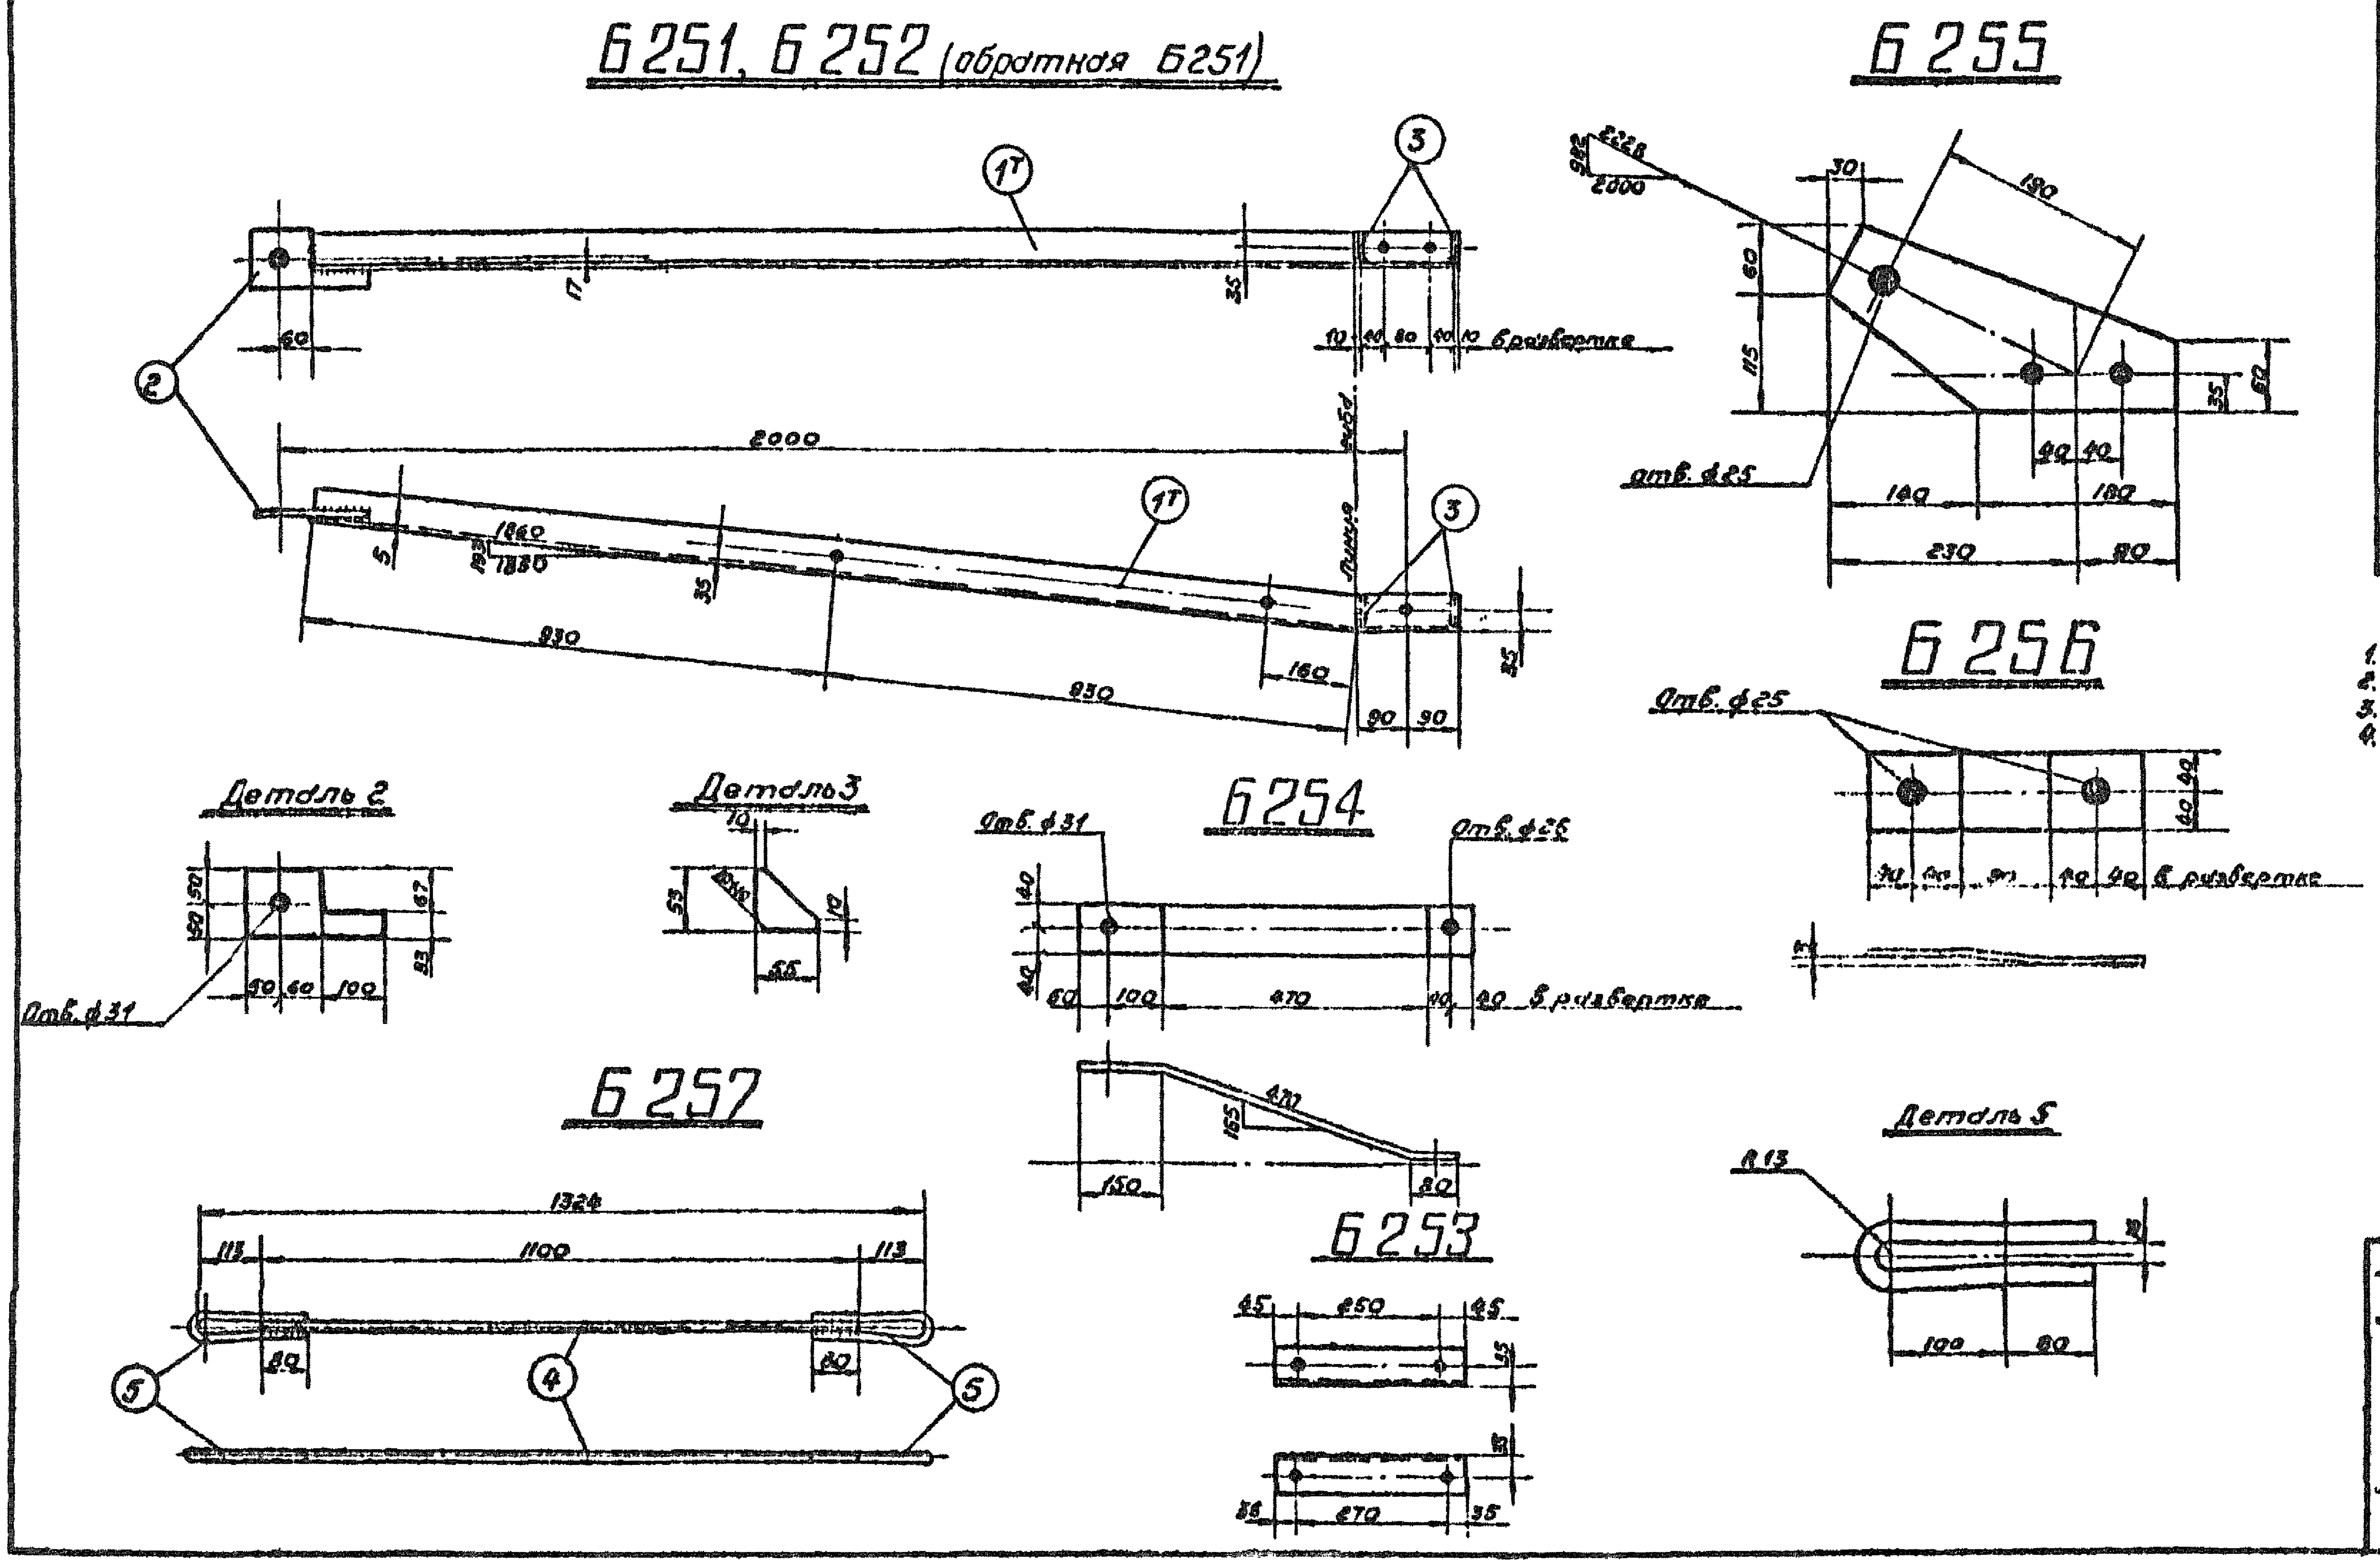

Спецификация

Марка	NN дет.	Сечение	Длина мм	К-во т	К-во н	Вес в кг 1дет	Вес в кг Марки	Вес в кг Всех	Примечание
Б251	1т	L 63×5	2040	1	–	9.8	10	11	
	2	– 100×10	210	1	–	1.1	1		
	3	– 55×6	55	2	–	0.1	–		
Б252 (обратная Б251)	1н	L 63×5	2040	–	1	9.8	10	11	
	2	– 100×10	210	1	–	1.1	1		
	3	– 55×6	55	2	–	0.1	–		
Б253		L 63×5	340	1	–	1.6	2	2	
Б254		– 80×6	700	1	–	2.6	3	3	
Б255		– 175×10	320	1	–	2.5	3	3	
Б256		– 80×6	240	1	–	0.9	1	1	
Б257	4	● ф16	1100	1	–	1.7	2	3	
	5	● ф16	430	2	–	0.6	1		Гнуть в горячем состоянии

Примечания.

1. Все отверстия ф21мм } кроме
2. Все швы h=5мм } оговоренных.
3. Электроды типа Э42А.
4. Все марки оцинковать.

ЭСП	Энергосетьпроект Северо-Западное отделение		Унифицированные железобетонные нормальные опоры ВЛ110÷330кв	Рабочие чертежи лист N
	Начальн. ОТП	Сумелобов	Металлические детали Марки Б251÷Б257.	
	Гл. инжен. проекта	Штин		
	Руковод. группы	Иванова		
Ленинград	Техник	Михайлов	м1:10; 1:5	N5082тм-т2-32
1969г	Проверил	Каплевская	разм. 3ф	литера

3083тм/2 л.60