


3082TM/2.8.69

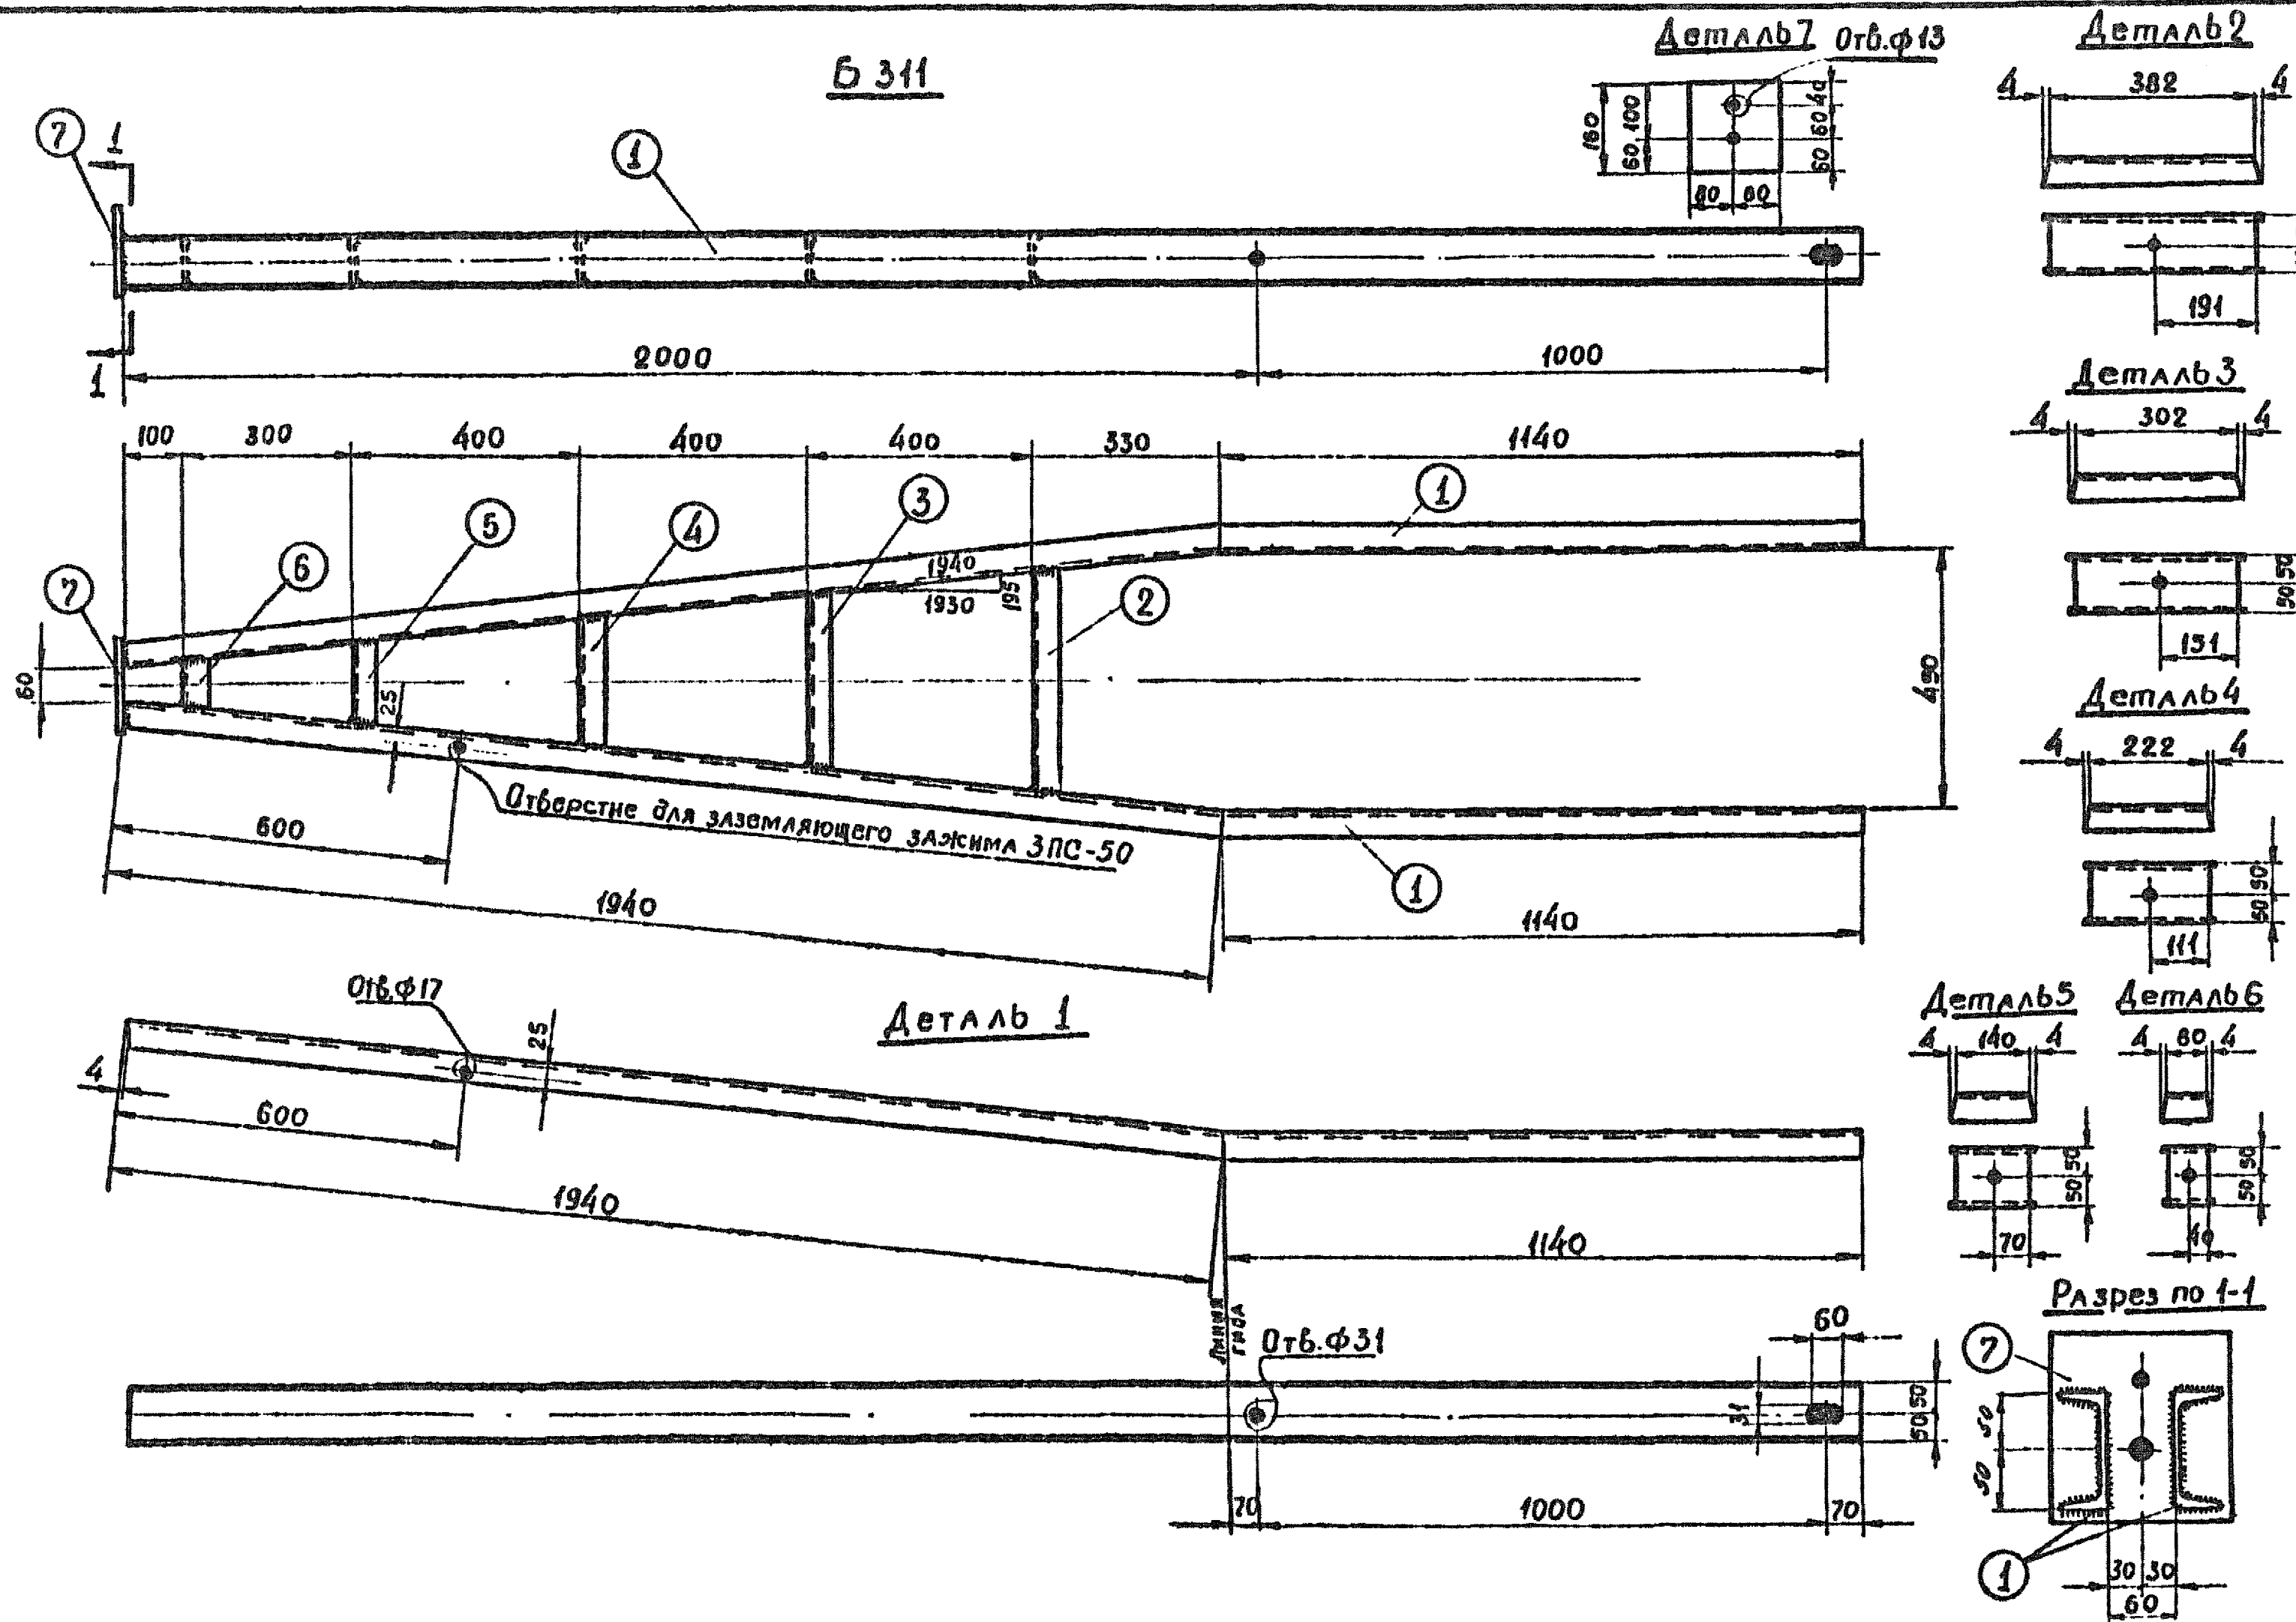

Спецификация									
Марка	мм дет.	Сечение	Длина мм	кол-во		Вес в кг			Примечание
				т	н	дет	всех	Марки	
Б 311	1	С 10	3080	2	-	26,4	53	66	
	2	С 10	390	1	-	3,4	3		
	3	С 10	310	1	-	2,6	3		
	4	С 10	230	1	-	1,9	2		
	5	С 10	148	1	-	1,3	1		
	6	С 10	88	1	-	0,75	1		
	7	— 160x16	160	1	-	3,2	3		

- Примечания**
1. Все марки оцинковать.
 2. Все отверстия ф 21 мм, кроме отбортовки.
 3. Все швы п=4 мм.
 4. Электроды типа Э 42 А.

ЭСП	энергосетпроект		Унифицированные железобетонные нормальные опоры		Рабочие чертежи	
	Северо-Западное отделение		ВЛ 110+330 кв.		лист N	
	Начальник ОТ II	А.С. Сидоров	Металлические детали			
	Гл. инж. проекта	Штун				
Руководит. группы	Соловьев	Марка Б 311				
Инженер	Киплевская					
Проверил	Соловьев	М 1:10:5		N 3082TM-T2-48		
Ленинград 1969г.	Разм. 3ф.		Литера			