

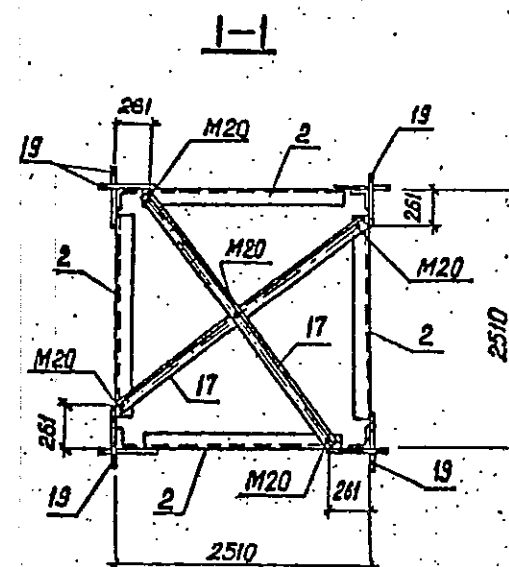
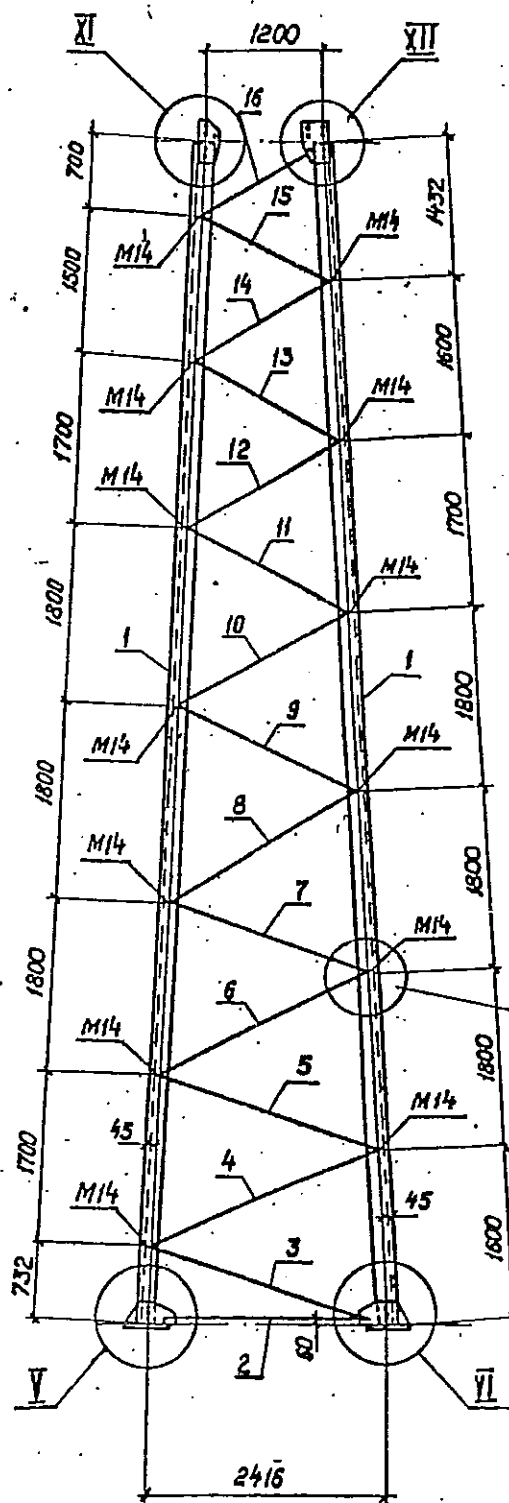


ТС-34

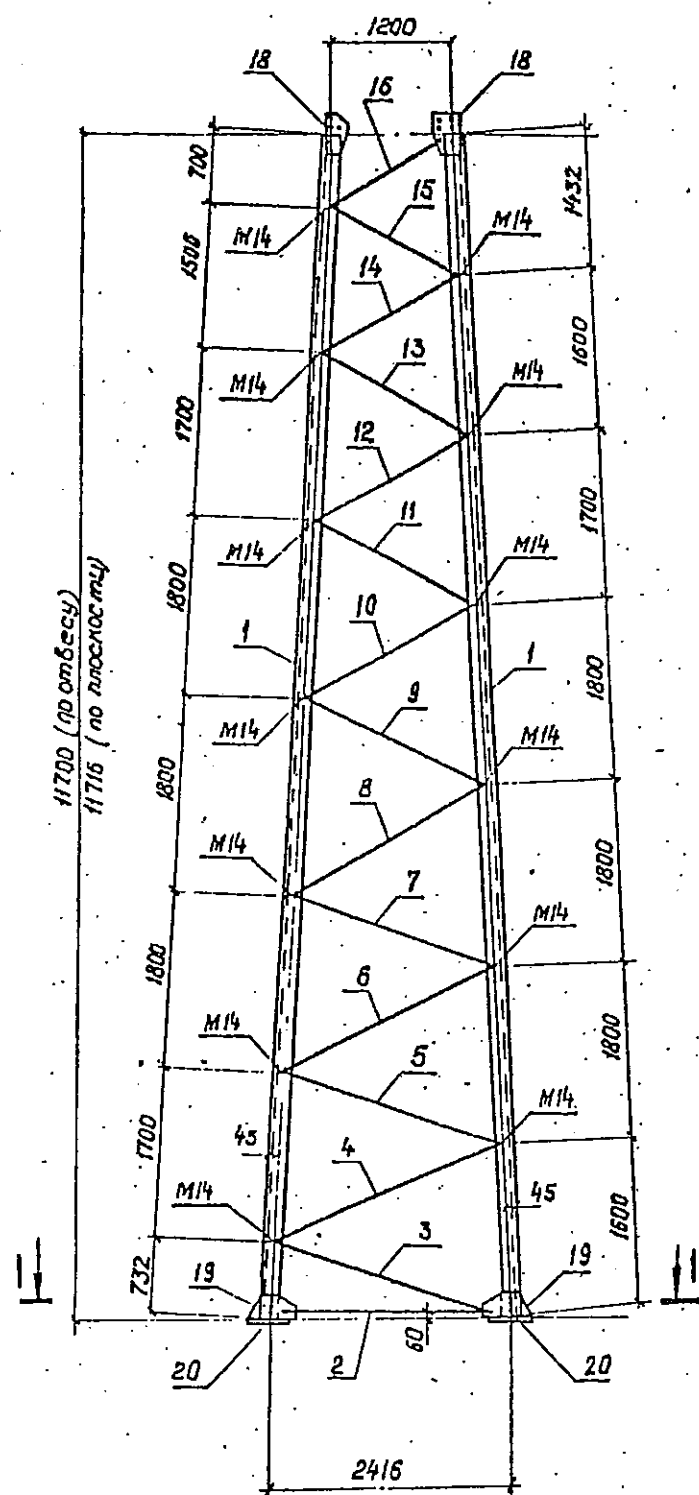

Геометрическая схема
(развертка)

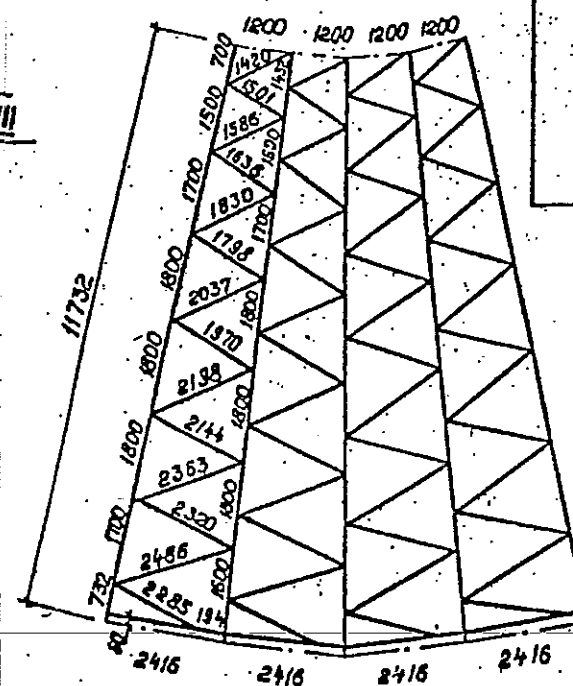

Ведомость элементов

Марка	Бечение			Опорные усилия			Сталь	Примечание
	Знак	Поз	Состав	М	Н	В		
ТС-34	См. чертеж	1	L 80x6		169,8		2	С245
	То же	2	L 63x5					
	"	3	L 56x5		9,9			
	"	4	L 56x5		10,5			
	"	5	L 50x5		10,9			
	"	6	L 50x5		11,6			
	"	7	L 50x5		12,2			
	"	8	L 50x5		12,9			
	"	9	L 45x4		13,7			
	"	10	L 45x4		14,6			
	"	11	L 45x4		15,6			
	"	12	L 45x4		16,5			
	"	13	L 40x4		17,7			
	"	14	L 40x4		18,5			
	"	15	L 40x4		19,9			
	"	16	L 40x4		21			
	"	17	L 56x5					
	"	18	- δ=8					
	"	19	- δ=8					
	"	20	- δ=20					
			Болт М20					
			Болт М16					
			Болт М14					

При использовании данной марки в отдельном стоящем молниевыводе позиция 1 выполняется из стали С245.

См. вместе с л. КМ-3 л. 2

3.407.9-172.2-КМ-1

Стойка
нижняя ТС-34

Сталь	Масса	Масштаб
Р	922	1:100 1:50
Лист	Листов 1	
СВЗАЛНЕРГОСЕТЬПРОЕКТ		
Линия		

Нач. отд.	Р. Кожухов	12.11.11
Н. контр.	С. Савин	12.11.11
Р. И. Петр.	К. Ковалев	12.11.11
Р. спец.	К. Ковалев	12.11.11
И. экз. 2.1.	Г. Г. Г. Г.	12.11.11