Б 186С

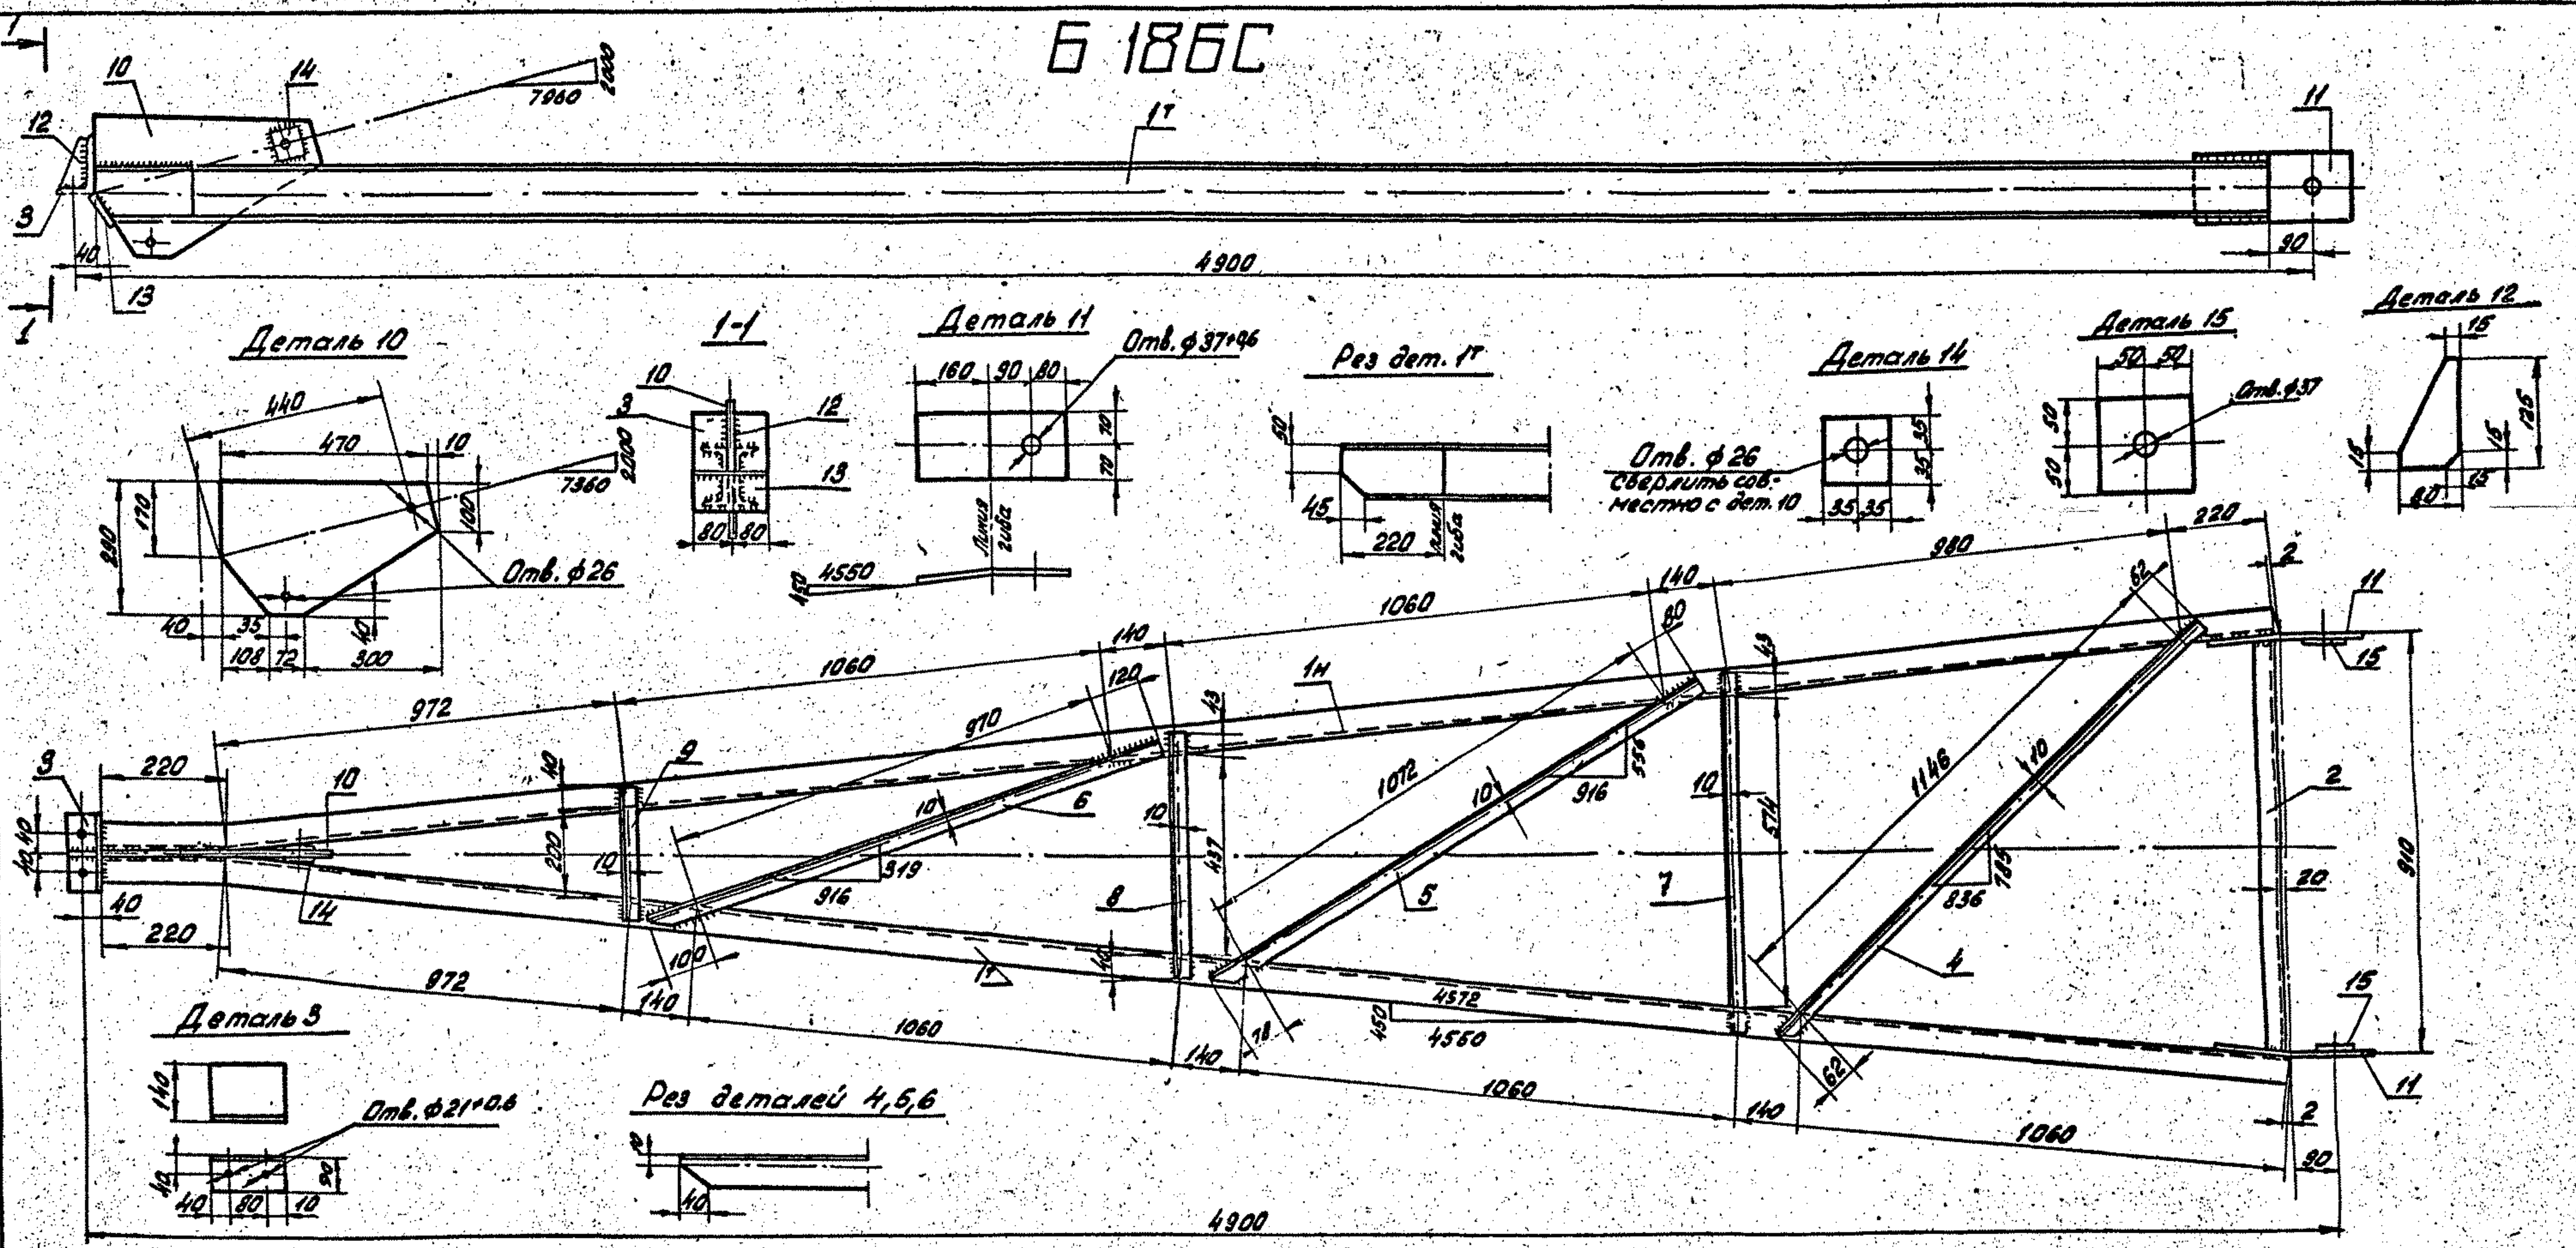

Типовые конструкции   Серия 3.407-131 Выпуск 1

Примечания:
1. Все швы h = 4мм, кроме оговоренных
2. Электроды типа Э42А

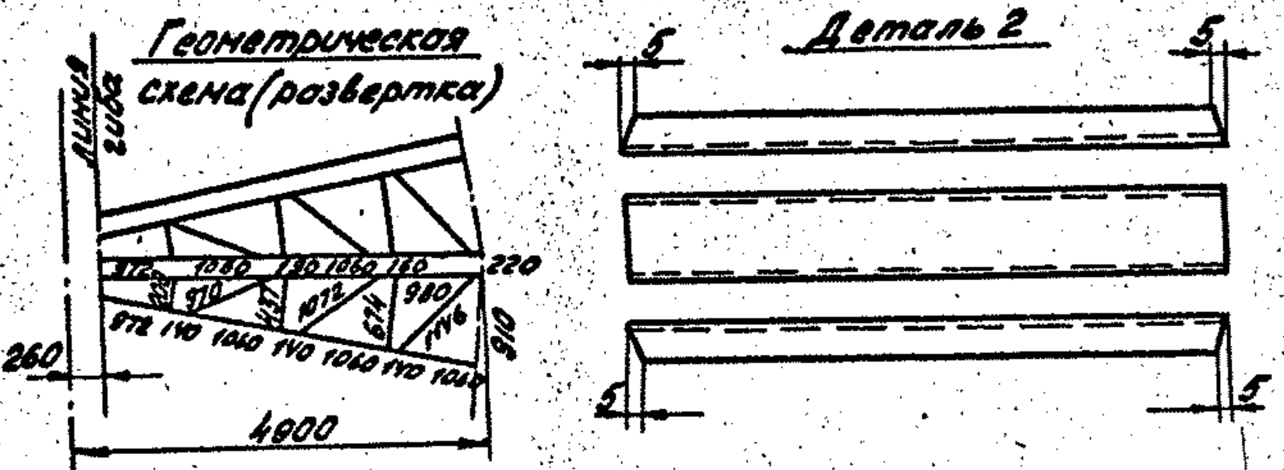

Возможна замена L 50×4 на L 36×4, при этом масса составит 268 кг.

Спецификация

Марка	№№ дет.	Сечение	Длина мм	Кол. т	Кол. н	Масса, кг 1 дет.	Масса, кг всех	Масса, кг марки	Примечание	Марка	№№ дет.	Сечение	Длина мм	Кол. т	Кол. н	Масса, кг 1 дет.	Масса, кг всех	Масса, кг марки	Примечание
	1т	[10	4790	1	1	41,0	82				9	L 50×4	280	2	—	0,9	2		
	2	[10	885	1	—	7,6	8				10	— 290×10	480	1	—	8,1	8		
	3	L 140×90×9	160	1	—	3,1	3		из L 140×9		11	— 140×10	330	2	—	3,7	7		
	4	L 50×4	1270	2	—	3,9	8				12	— 80×10	125	1	—	0,4	1		
	5	L 50×4	1230	2	—	3,8	8			Б186С	13	— 100×10	160	1	—	1,2	1	146	
	6	L 50×4	1190	2	—	3,6	7				14	— 70×10	70	2	—	0,4	1		
	7	L 50×4	760	2	—	2,3	5				Наплавленный металл						1		
Б 186С	8	L 50×4	520	2	—	1,6	3				15	— 100×10	100	2		0,4	1		

Инв. № подл. 9495тм-т-73 | Подпись и дата

Изм.	Лист	№ докум.	Подпись	Дата	Серия 3.407-131 Вып.1 76
Разраб.	Русова				Железобетонные опоры со стойками 22,6м и 26,0м, изготовленными в унифицированной опалубке диаметром 650/410 мм длиной 26,0м
Провер.	Салита				Наружная консольная траверса Б 186С
Рук. гр.					Лит. — Лист 76 — Листов
Гл. инж. пр.	Иванова				ЭНЕРГОСЕТЬПРОЕКТ
Гл. спец.	Штин				Северо-Западное отделение Ленинград
Зав. нжкк	Курносов				

Копировал: Бизун   формат 22   СФ 426