


Выпуск 1  
 Серия 3407-131  
 Трубовые конструкции  
 Инв. № тех. чертежа 948571-60

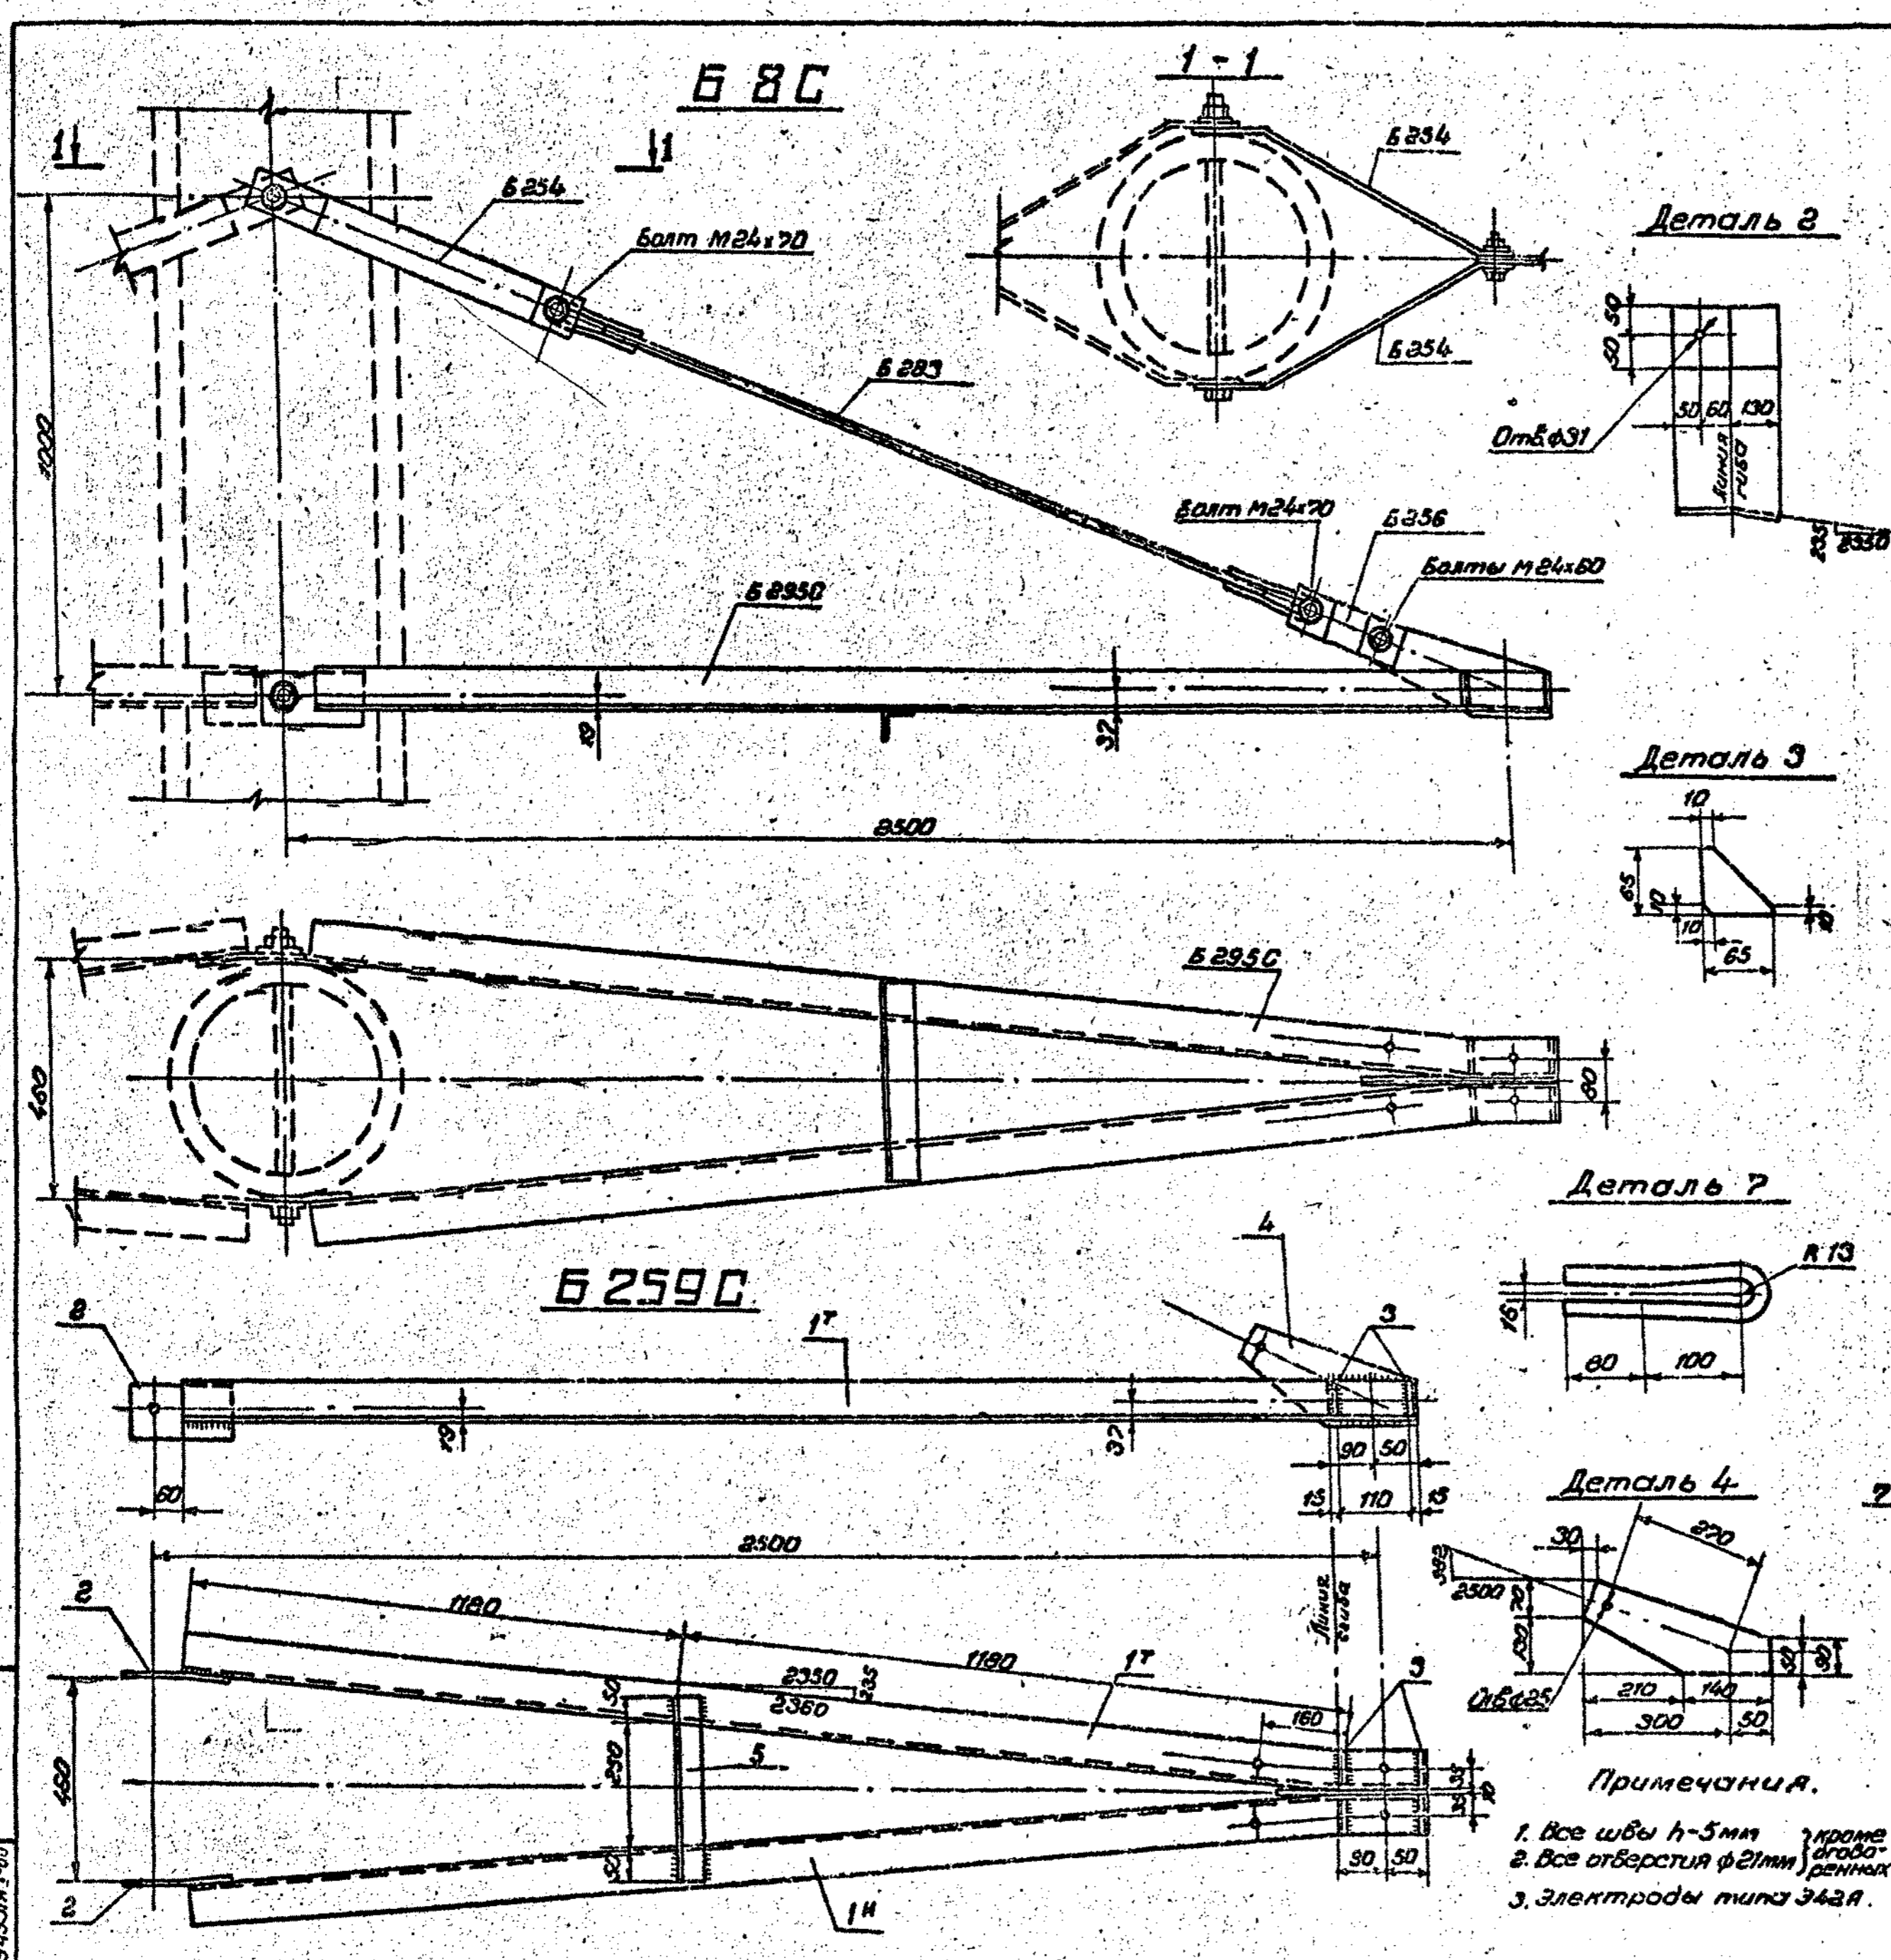

**Ведомость отправочных марок**


| Л/Л           | Ноиме-<br>н/п | Марки  | Кол. шт. |   | Масса, кг: |           | Лист | Стр. |
|---------------|---------------|--------|----------|---|------------|-----------|------|------|
|               |               |        | т        | н | шт.        | всех      |      |      |
| 1             |               | Б 254  | 2        | - | 3          | 6         | 60   | 61   |
| 2             |               | Б 256  | 2        | - | 1          | 2         | -    | -    |
| 3             |               | Б 283  | 1        | - | 3          | 3         | 63   | 64   |
| 4             |               | Б 2950 | 1        | - | 44         | 44        | -    | -    |
| <b>Итого:</b> |               |        |          |   |            | <b>55</b> |      |      |

**Ведомость монтажных болтов**

| Л/Л                       | Наименован. | Кол., шт. |      |      | Масса, кг: |            |            | ГОСТ  |
|---------------------------|-------------|-----------|------|------|------------|------------|------------|---|
|                           |             | болтов    | гаек | шайб | болтов     | гаек       | шайб       |   |
| 1                         | Болт М24x70 | 2         | 3    | 6    | 0,8        | 0,3        | 0,2        | Болты 2298-70*<br>Гайки 5915-70*<br>Шайбы 11371-68* |
| 2                         | Болт М24x60 | 1         |      |      |            |            |            |   |
| <b>Итого на траверсу:</b> |             |           |      |      | <b>1,2</b> | <b>0,3</b> | <b>0,2</b> | <b>~2кг.</b>  |

**Спецификация**

| Марка               | № дет. | Сечение  | Длина мм | Кол. шт. |   | Масса кг. |      | Примечан.             |
|---------------------|--------|----------|----------|----------|---|-----------|------|-----------------------|
|                     |        |          |          | т        | н | шт.       | всех |                       |
| Б 2950              | 1      | L 75x6   | 2500     | 1        | 1 | 12,3      | 35   |                       |
|                     | 2      | - 100x10 | 240      | 2        | 2 | 1,9       | 4    |                       |
|                     | 3      | - 65x6   | 65       | 4        | 4 | 0,1       | -    | 44                    |
|                     | 4      | - 200x10 | 350      | 1        | 1 | 2,6       | 3    |                       |
|                     | 5      | L 50x4   | 350      | 1        | 1 | 1,1       | 1    |                       |
| Направленный металл |        |          |          |          |   |           |      | 1                     |
| Б 283               | 6      | • φ16    | 1490     | 1        | - | 2,3       | 2    | Группа В ГОСТ 6808-71 |
|                     | 7      | • φ16    | 430      | 3        | - | 0,6       | 1    |                       |

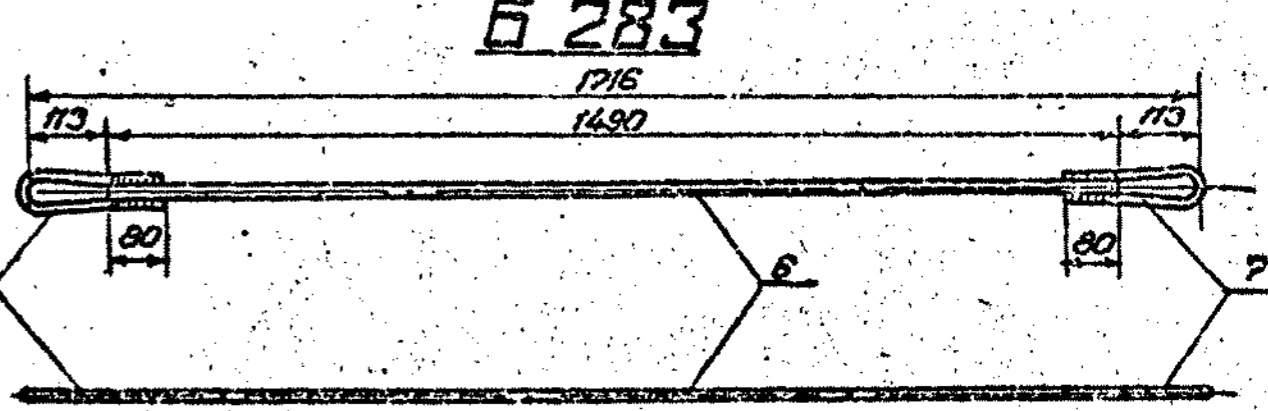

**Примечания.**

1. Все швы h-5мм
2. Все отверстия φ21мм
3. Электроды типа Э42А.

Серия 3407-131 Вып 1 63

| Изм. | Испол. | Листов | Дата | Лист | Листов |
|------|--------|--------|------|------|--------|
| 1    | Л.С.   | 1      |      | 63   | 63     |

**Траверса Б 8С**

«ЭНЕРГОСЕТЬПРОЕКТ»  
26270-3000ное отделение  
Ленинград.

ср 126