


Б 9С

Выпуск 1

Серия З 407-131

Типовые конструкции

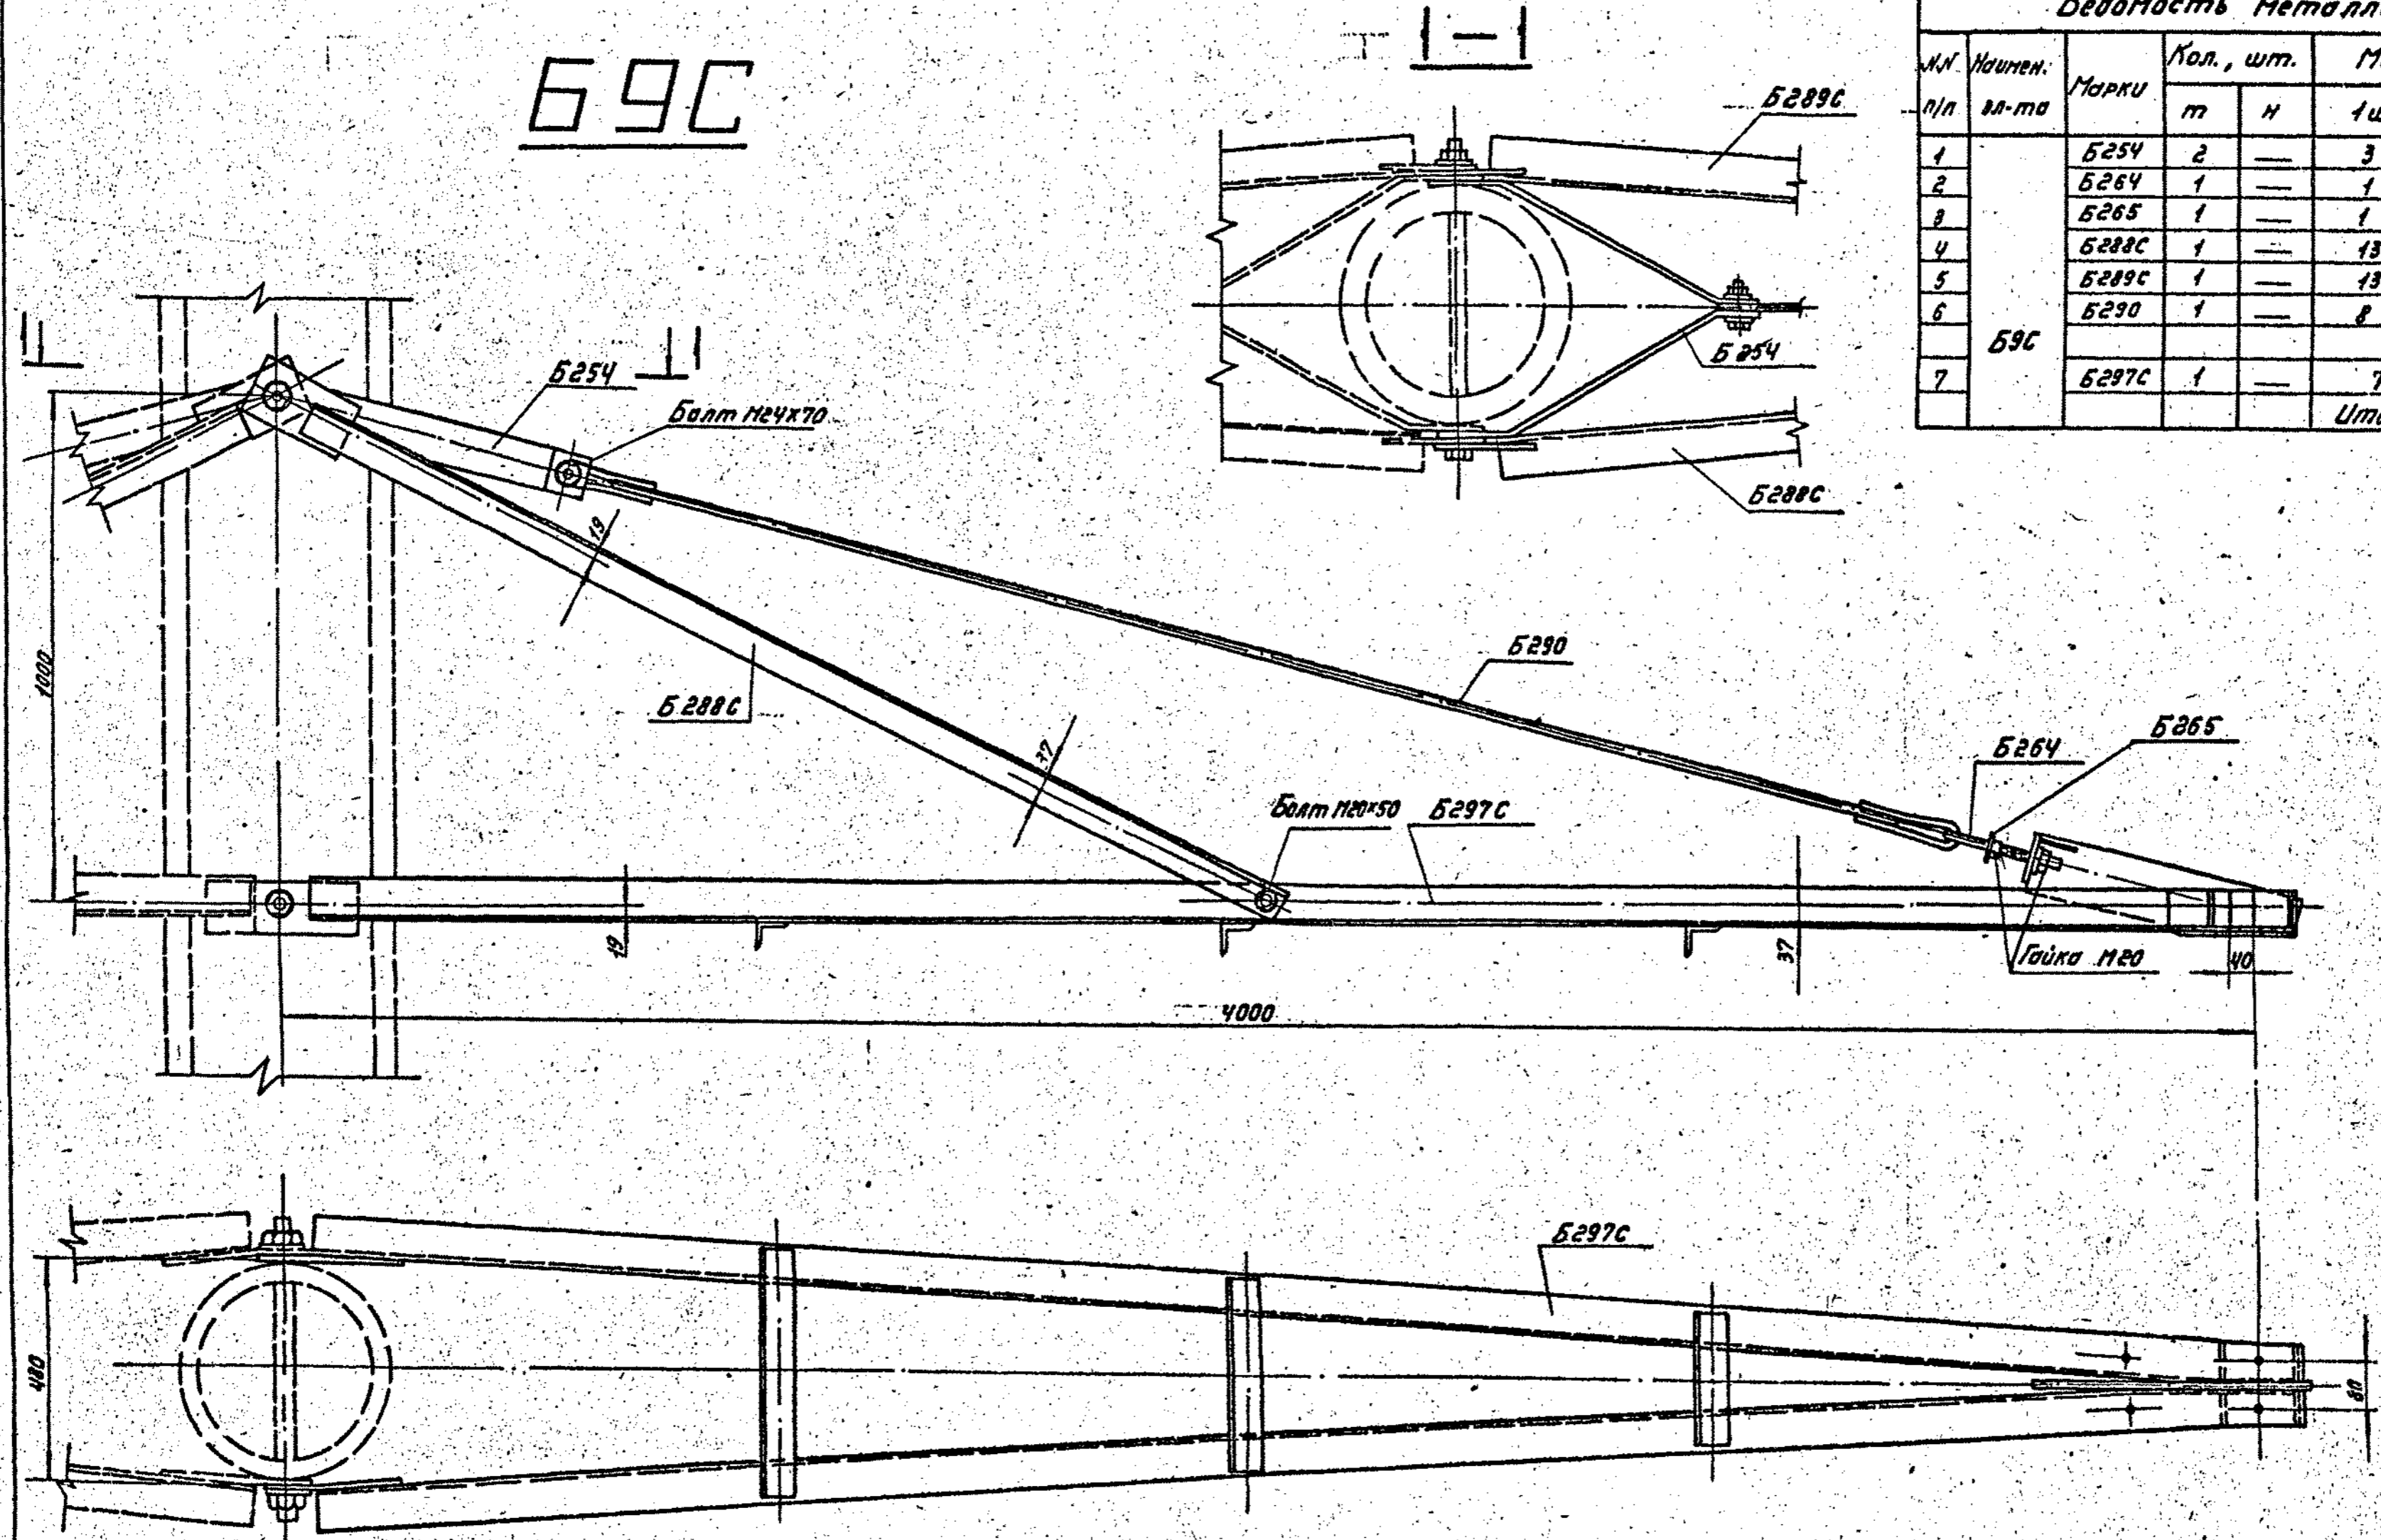

Ведомость металлических деталей

№ п/п	Наимен. м-та	Марки	Кол., шт.		Масса, кг		Лист	Стр.
			т	н	1 шт.	Всех		
1		Б 254	2	—	3	6	60	61
2		Б 264	1	—	1	1	62	63
3		Б 265	1	—	1	1	—	—
4		Б 288С	1	—	13	13	101	102
5		Б 289С	1	—	13	13	—	—
6		Б 290	1	—	8	8	—	—
7	Б 9С	Б 297С	1	—	70	70		
					Итого	112		

Ведомость монтажных болтов

№ п/п	Наименование	Кол., шт.			Масса, кг			ГОСТ
		болтов	гаек	шайб	болтов	гаек	шайб	
1	Болт М4х70	1	1	2	0,4	0,1	0,06	Болты 067 34-13-021-77 гайки 34-13-021-77 шайбы 11371-68*
2	Болт М20х50	2	6	8	0,4	0,4	0,1	
Итого на траверсу:					0,8	0,5	0,2	~ 1кг

Серия З 407-131 Вып. 1 64

Монтажные опоры к стойкам 25м и 28м изготовленные в индивидуальной опалубке диаметром 650/400 мм длиной 28,0 м

ИЗМ. ЛИСТ № докум.	подпись	дата	Лист	Листов
Разраб. Цорганова	Селиванов		64	
Проверил Салита	Селиванов			
РЧК. Г.Р.				
Гл. инж. пр. Иванова				
Гл. спец. Штунд				
Зав. цехом Курноев				

Траверса Б 9С

Оборочный чертеж

ЭНЕРГОСЕТЬПРОЕКТ
Север-Западное отделение
Ленинград